


проектный план поселка им. К.Маркса

М 1:5000

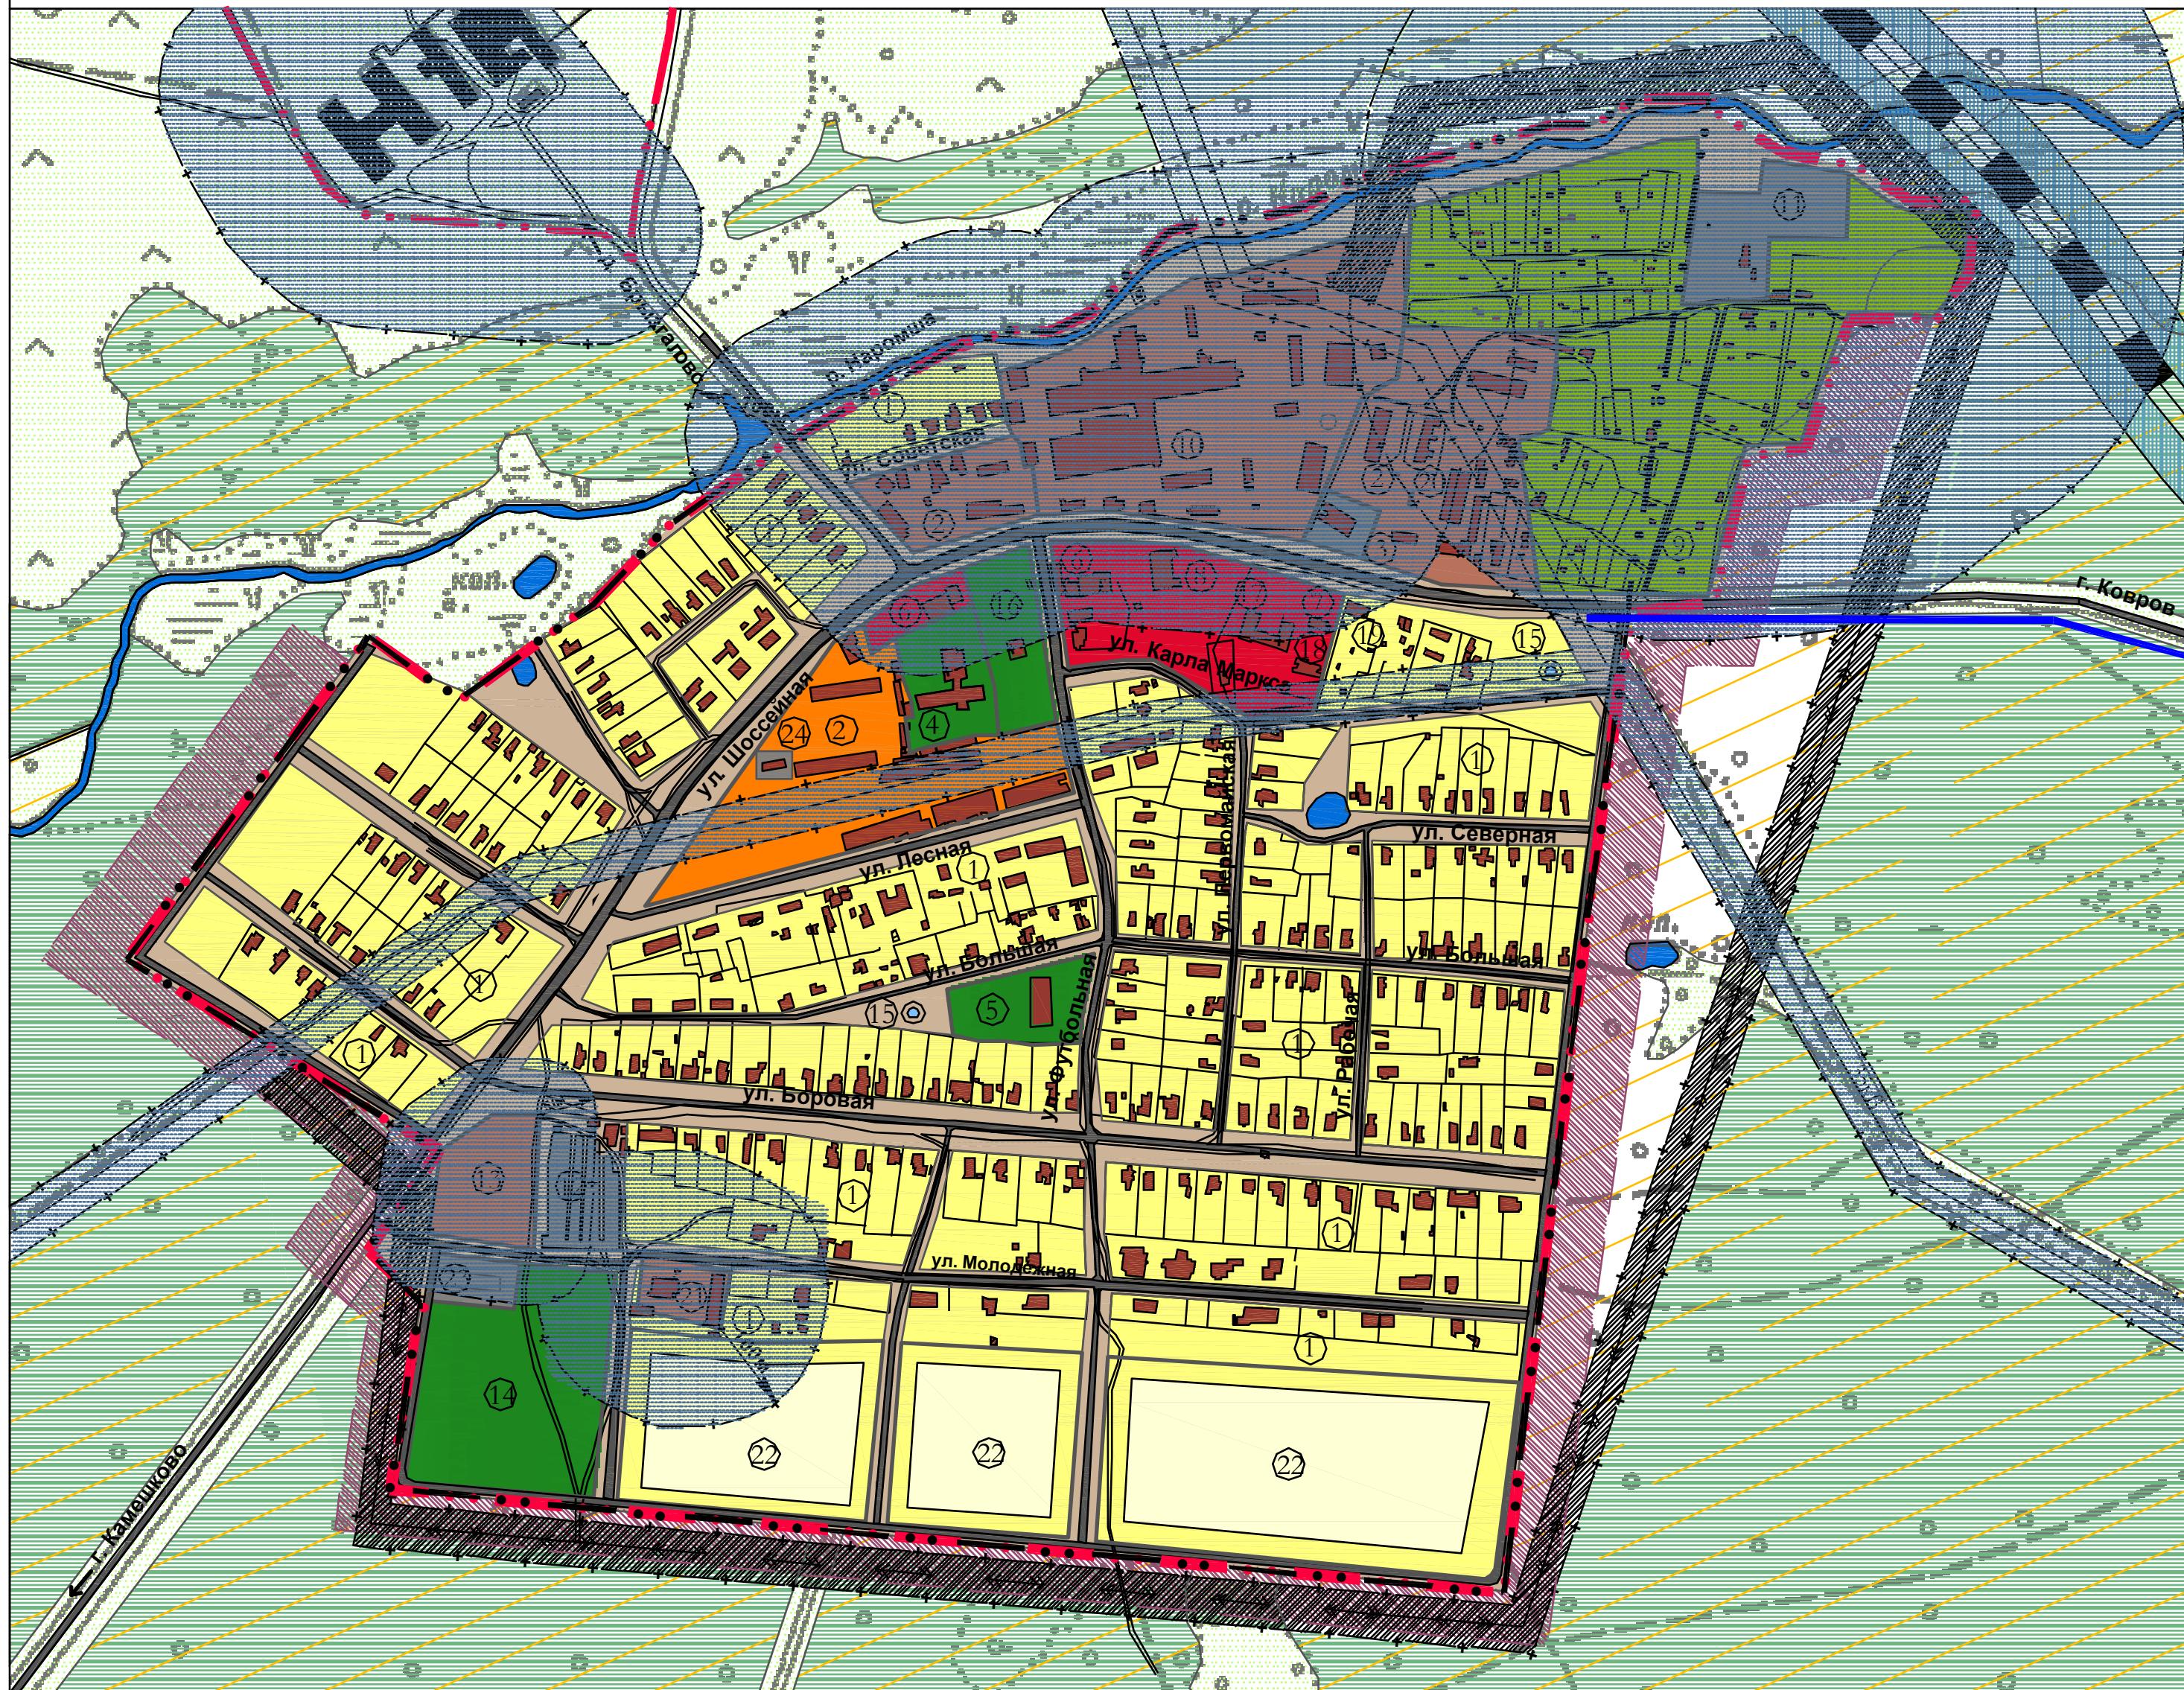

УСЛОВНЫЕ ОБОЗНАЧЕНИЯ

сущ.	проект.	
	ГРАНИЦЫ НАСЕЛЕНИХ ПУНКТОВ	
	ПОДЗЕМНЫЙ ВОДОЗАБОР, АРТЕЗИАНСКАЯ СКВАЖИНА	
	ГРАНИЦЫ САНИТАРНО-ЗАЩИТНЫХ ЗОН	
	АВТОМОБИЛЬНЫЕ ДОРОГИ ОБЩЕГО ПОЛЬЗОВАНИЯ	
	ОБЪЕЗДНАЯ ДОРОГА РЕГИОНАЛЬНОГО ЗНАЧЕНИЯ	
	ВЫСОКОВОЛТНЫЕ ЛИНИИ ЭЛЕКТРОПЕРЕДАЧ 35кВ	
	УСАДЕБНАЯ ЖИЛАЯ ЗАСТРОЙКА	
	ОБЩЕСТВЕННО-ДЕЛОВАЯ ЗАСТРОЙКА	
	ПРОМЫШЛЕННЫЕ ТЕРРИТОРИИ	
	РЕКРЕАЦИОННО-ОЗДОРОВИТЕЛЬНЫЕ ТЕРРИТОРИИ	
	КОЛЛЕКТИВНЫЕ САДЫ, ДАЧНЫЕ ПОТРЕБИТЕЛЬСКИЕ КООПЕРАТИВЫ	
	ПРОТИВОПОЖАРНАЯ ПОЛОСА	
	ОБЪЕКТЫ КОММУНАЛЬНОГО НАЗНАЧЕНИЯ	
	2-5 ЭТАЖНОЙ ЖИЛОЙ ЗАСТРОЙКИ	

ЭКСПЛИКАЦИЯ ЗДАНИЙ И СООРУЖЕНИЙ

СУЩЕСТВУЮЩЕЙ ЗАСТРОЙКИ

- ① - УЧАСТКИ ИНДИВИДУАЛЬНОЙ ЖИЛОЙ ЗАСТРОЙКИ
- ② - УЧАСТКИ МНОГОКВАРТИРНОЙ ЖИЛОЙ ЗАСТРОЙКИ
- ③ - УЧАСТОК БАНИ
- ④ - УЧАСТОК ОБЩЕОБРАЗОВАТЕЛЬНОЙ СРЕДНЕЙ ШКОЛЫ
- ⑤ - УЧАСТОК ДЕТСКОГО САДА
- ⑥ - УЧАСТКИ МАГАЗИНОВ
- ⑦ - ЗДАНИЕ АДМИНИСТРАЦИИ
- ⑧ - ДОМ КУЛЬТУРЫ
- ⑨ - УЧАСТКИ КОЛЛЕКТИВНЫХ САДОВ
- ⑩ - ТЕРРИТОРИЯ ОАО ТКАЦКАЯ ФАБРИКА "МЕДТЕКС", ОБО "ТКАЦКАЯ ФАБРИКА-2"
- ⑪ - КАНАЛИЗАЦИОННЫЕ ОЧИСТИТЕЛЬНЫЕ СООБРУЖЕНИЯ
- ⑫ - БОКСОВЫЕ ГАРАЖИ
- ⑬ - ПРОИЗВОДСТВЕННАЯ ТЕРРИТОРИЯ ЧП Хмелевский
- ⑭ - СПОРТИВНЫЙ ПАРК
- ⑮ - АРТЕЗИАНСКИЕ СКВАЖИНЫ
- ⑯ - СКВЕР
- ⑰ - АМБУЛАТОРИЯ
- ⑱ - ЗДАНИЕ ООО "КомХоз"
- ⑲ - УПРАВЛЯЮЩАЯ КОМПАНИЯ ООО "Надежда"
- ⑳ - УПРАВЛЯЮЩАЯ КОМПАНИЯ ООО "ДОСТОЯНИЕ"
- ㉑ - УЧАСТОК ООО "ВЕГА"

ПРОЕКТИРУЕМОЙ ЗАСТРОЙКИ

- ㉒ - УЧАСТКИ ИНДИВИДУАЛЬНОЙ ЖИЛОЙ ЗАСТРОЙКИ
- ㉓ - ПОЖАРНОЕ ДЕЛО НА 2 МАШИНЫ
- ㉔ - КОНТЕЙНЕРНАЯ КОТЕЛЬНАЯ

© Данный чертёж не подлежит размножению или передаче другим организациям и лицам без письменного согласия института

Шифр: МК №1-1-10/6144-10
Заказчик: Администрация Брызгаловского сельского поселения

Брызгаловское
сельское поселение Камешковского района
Владимирской области

Генеральный план

Стадия Лист Листов

ГП 3

Основные проектные решения
М 1:10000

ВЛАДИМИРГРАФДАНПРОЕКТ