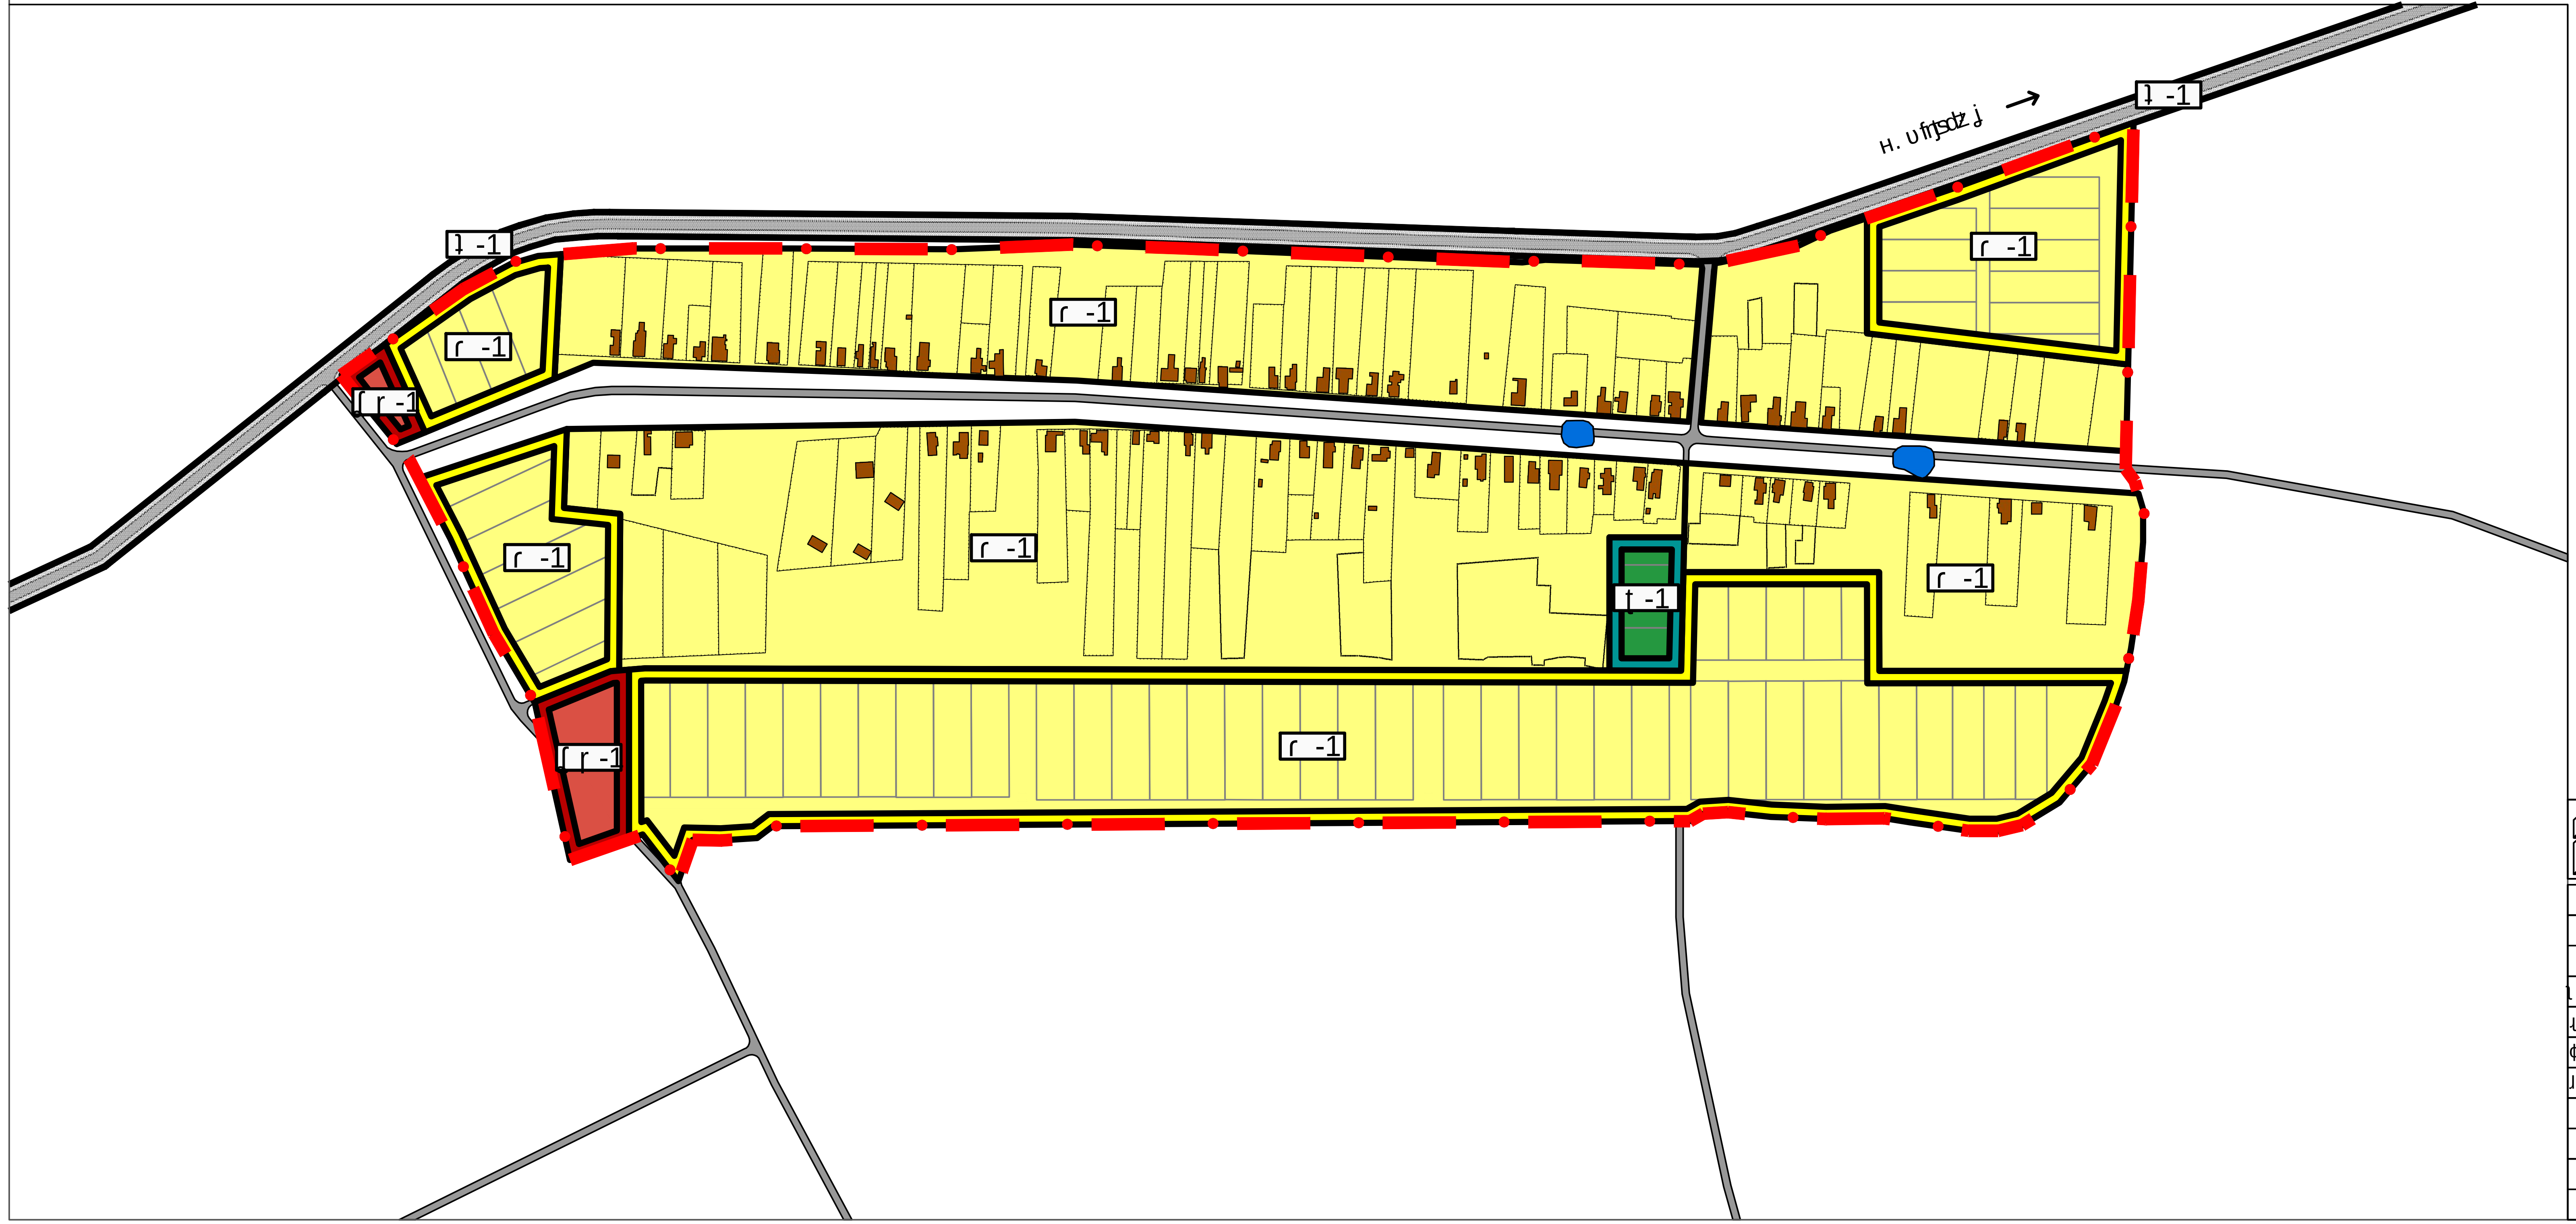

10

14

34

ВЛАДИМИРГРАЖДАНПРОЕКТ

1:5000