


Поселок им. К.Маркса М 1:5000

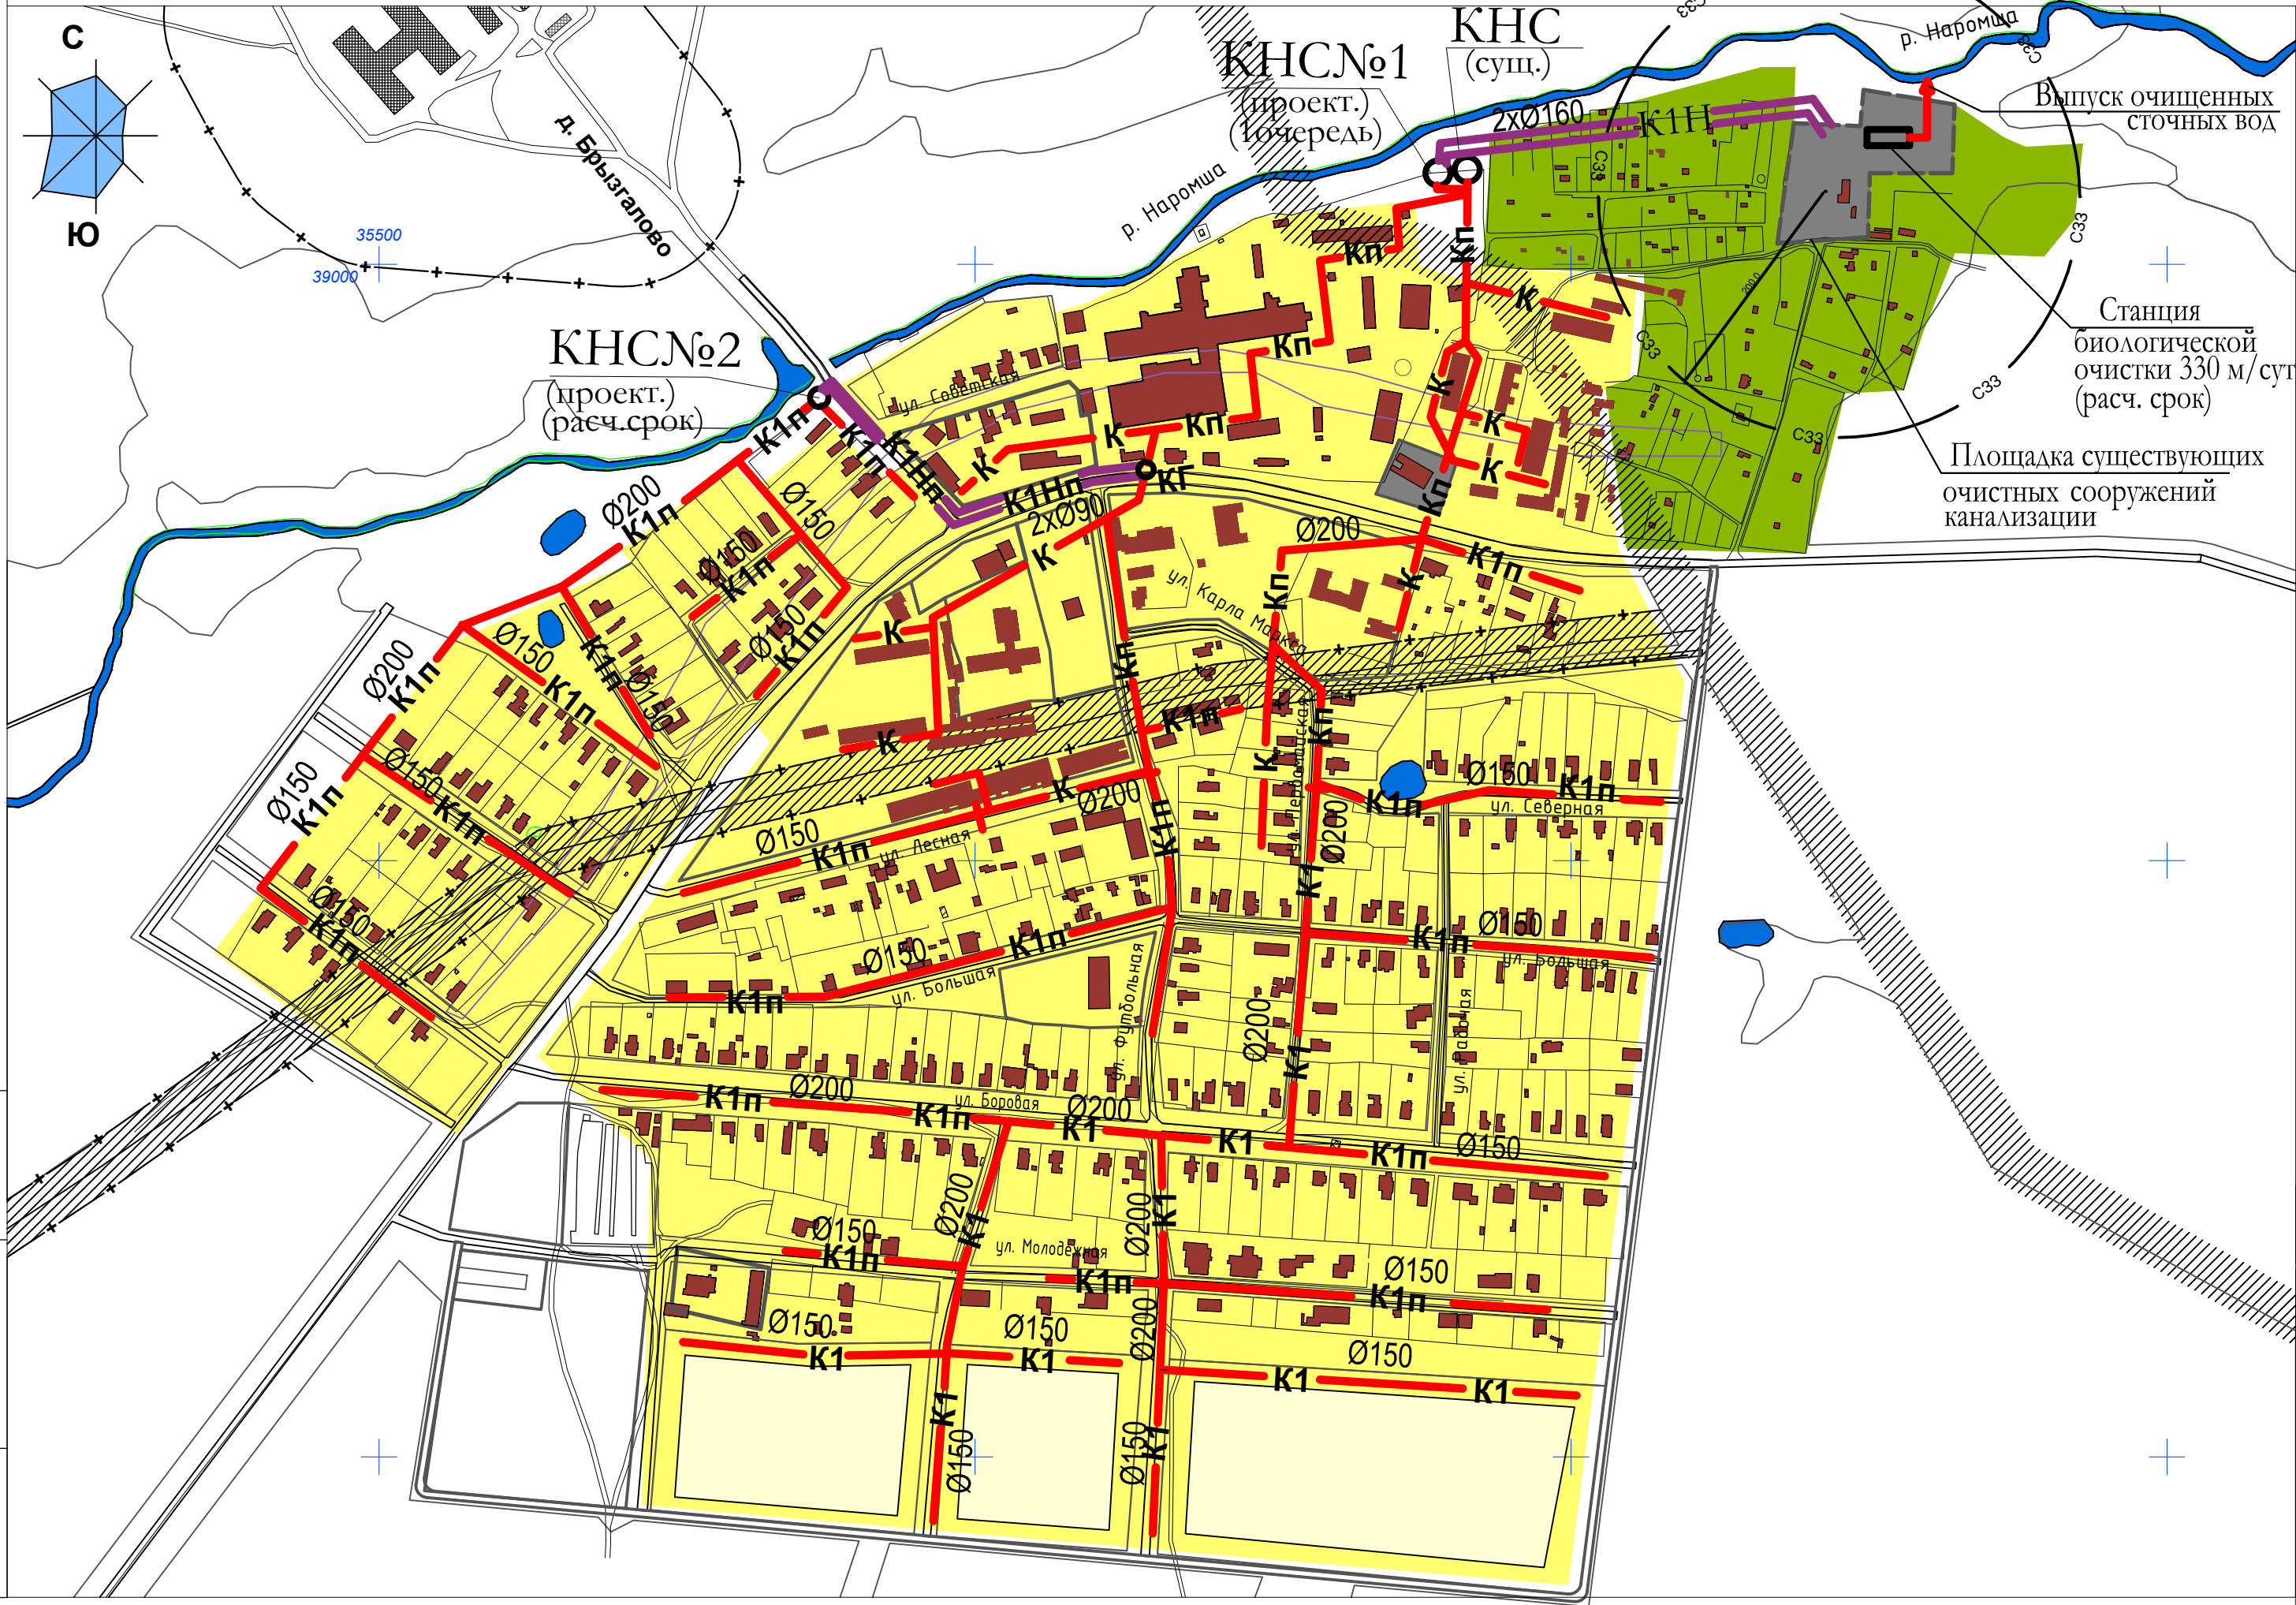

Условные обозначения

- ЗОНА ДЕЙСТВИЯ ЦЕНТРАЛИЗОВАННОЙ СИСТЕМЫ КАНАЛИЗАЦИИ
- КАНАЛИЗАЦИЯ САМОТЕЧНАЯ СУЩЕСТВУЮЩАЯ
- КАНАЛИЗАЦИЯ САМОТЕЧНАЯ ПРОЕКТИРУЕМАЯ НА 1 ОЧЕРЕДЬ
- КАНАЛИЗАЦИЯ САМОТЕЧНАЯ ПРОЕКТИРУЕМАЯ НА ПЕРСПЕКТИВУ (РАСЧЕТНЫЙ СРОК)
- КАНАЛИЗАЦИЯ НАПОРНАЯ ПРОЕКТИРУЕМАЯ НА 1 ОЧЕРЕДЬ
- КАНАЛИЗАЦИЯ НАПОРНАЯ ПРОЕКТИРУЕМАЯ НА ПЕРСПЕКТИВУ (РАСЧЕТНЫЙ СРОК)
- КАНАЛИЗАЦИОННАЯ НАСОСНАЯ СТАНЦИЯ СУЩЕСТВУЮЩАЯ
- КАНАЛИЗАЦИОННАЯ НАСОСНАЯ СТАНЦИЯ ПРОЕКТИРУЕМАЯ НА 1 ОЧЕРЕДЬ (2020г)
- КАНАЛИЗАЦИОННАЯ НАСОСНАЯ СТАНЦИЯ ПРОЕКТИРУЕМАЯ НА РАСЧЕТНЫЙ СРОК (2030 г)
- САНИТАРНО-ЗАЩИТНАЯ ЗОНА
- КОЛОДЕЦ - ГАСИТЕЛЬ НАПОРА

						414-12-НВ1			
						Муниципальное образование Брызгаловское Камешковского района Владимирской области			
Изм.	Кол.Уч.	Лист	№ Док.	Подп.	Дата	Пос. им. Карла Маркса	Стадия	Лист	Листов
Разработал		Ильинцева			04.13		схема	2	
Проверил		Иванов			04.13				
Гл. спец.		Ильинцева			04.13	Схема водоотведения на перспективное развитие	ВЛАДИМИРГРАЖДАНПРОЕКТ		
ГИП		Иванов			04.13				