


Поселок им. Кирова

М 1:5000

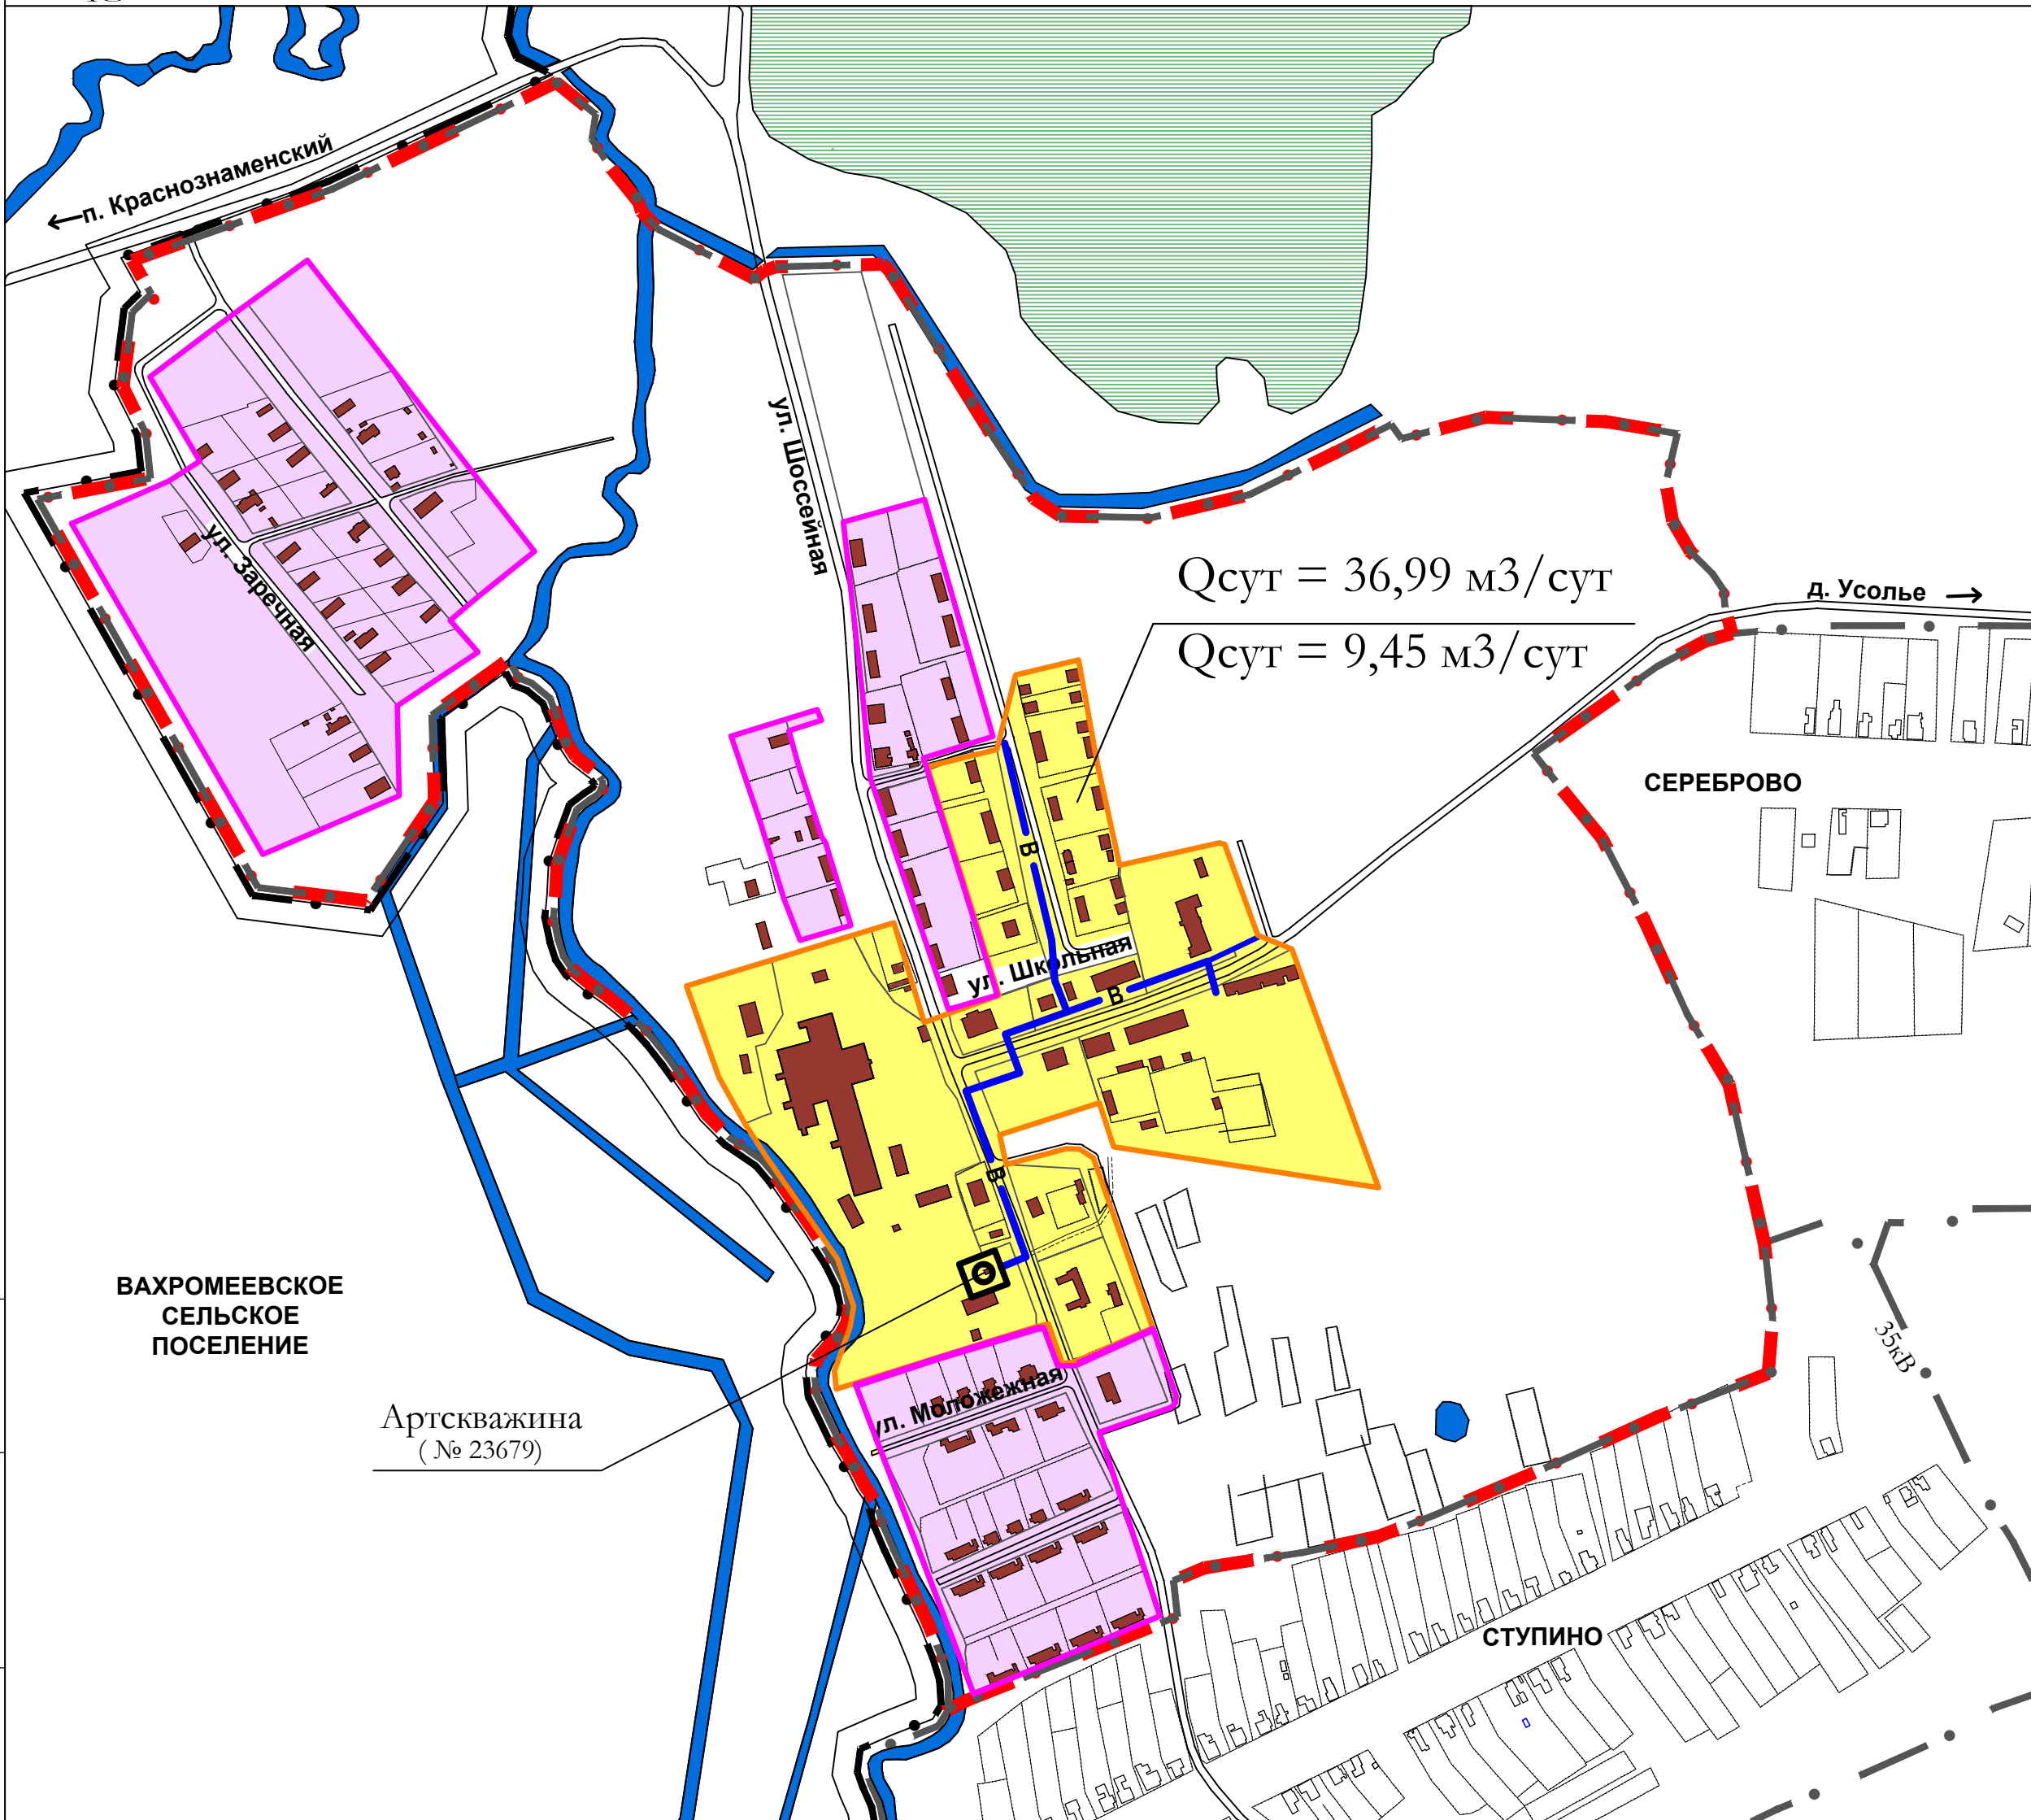

Условные обозначения

- ВОДОПРОВОДНАЯ СЕТЬ СУЩЕСТВУЮЩАЯ
- АРТСКВАЖИНА СУЩЕСТВУЮЩАЯ
- ЗОНА ДЕЙСТВИЯ ЦЕНТРАЛИЗОВАННОГО ИСТОЧНИКА ВОДОСНАБЖЕНИЯ
- ЗОНА ДЕЙСТВИЯ АВТОНОМНЫХ ИСТОЧНИКОВ ВОДОСНАБЖЕНИЯ

$Q_{сут} = 36,99 \text{ м}^3/\text{сут}$ ПОДНЯТО ВОДЫ (2011г)
 $Q_{сут} = 9,45 \text{ м}^3/\text{сут}$ РЕАЛИЗОВАНО ВОДЫ (2011г)



© Данный чертёж не подлежит размножению или передаче другим организациям и лицам без письменного согласия института

						414-12-НВ4		
						Муниципальное образование Брызгаловское Камешковского района Владимирской области		
Изм.	Кол.Уч.	Лист	№ Док.	Подп.	Дата	Пос. им. Кирова	Стадия	Лист
Разработал	Анисимова				02.13			1
Проверил	Ильинцева				02.13			
Гл. спец.	Ильинцева				02.13	Схема водоснабжения на существующее положение	ВЛАДИМИРГРАЖДАНПРОЕКТ	
ГИП	Иванов				02.13			

Взам. инв. N	
Подл. и дата	
Инв. N подл.	