


Поселок им. Кирова

М 1:5000

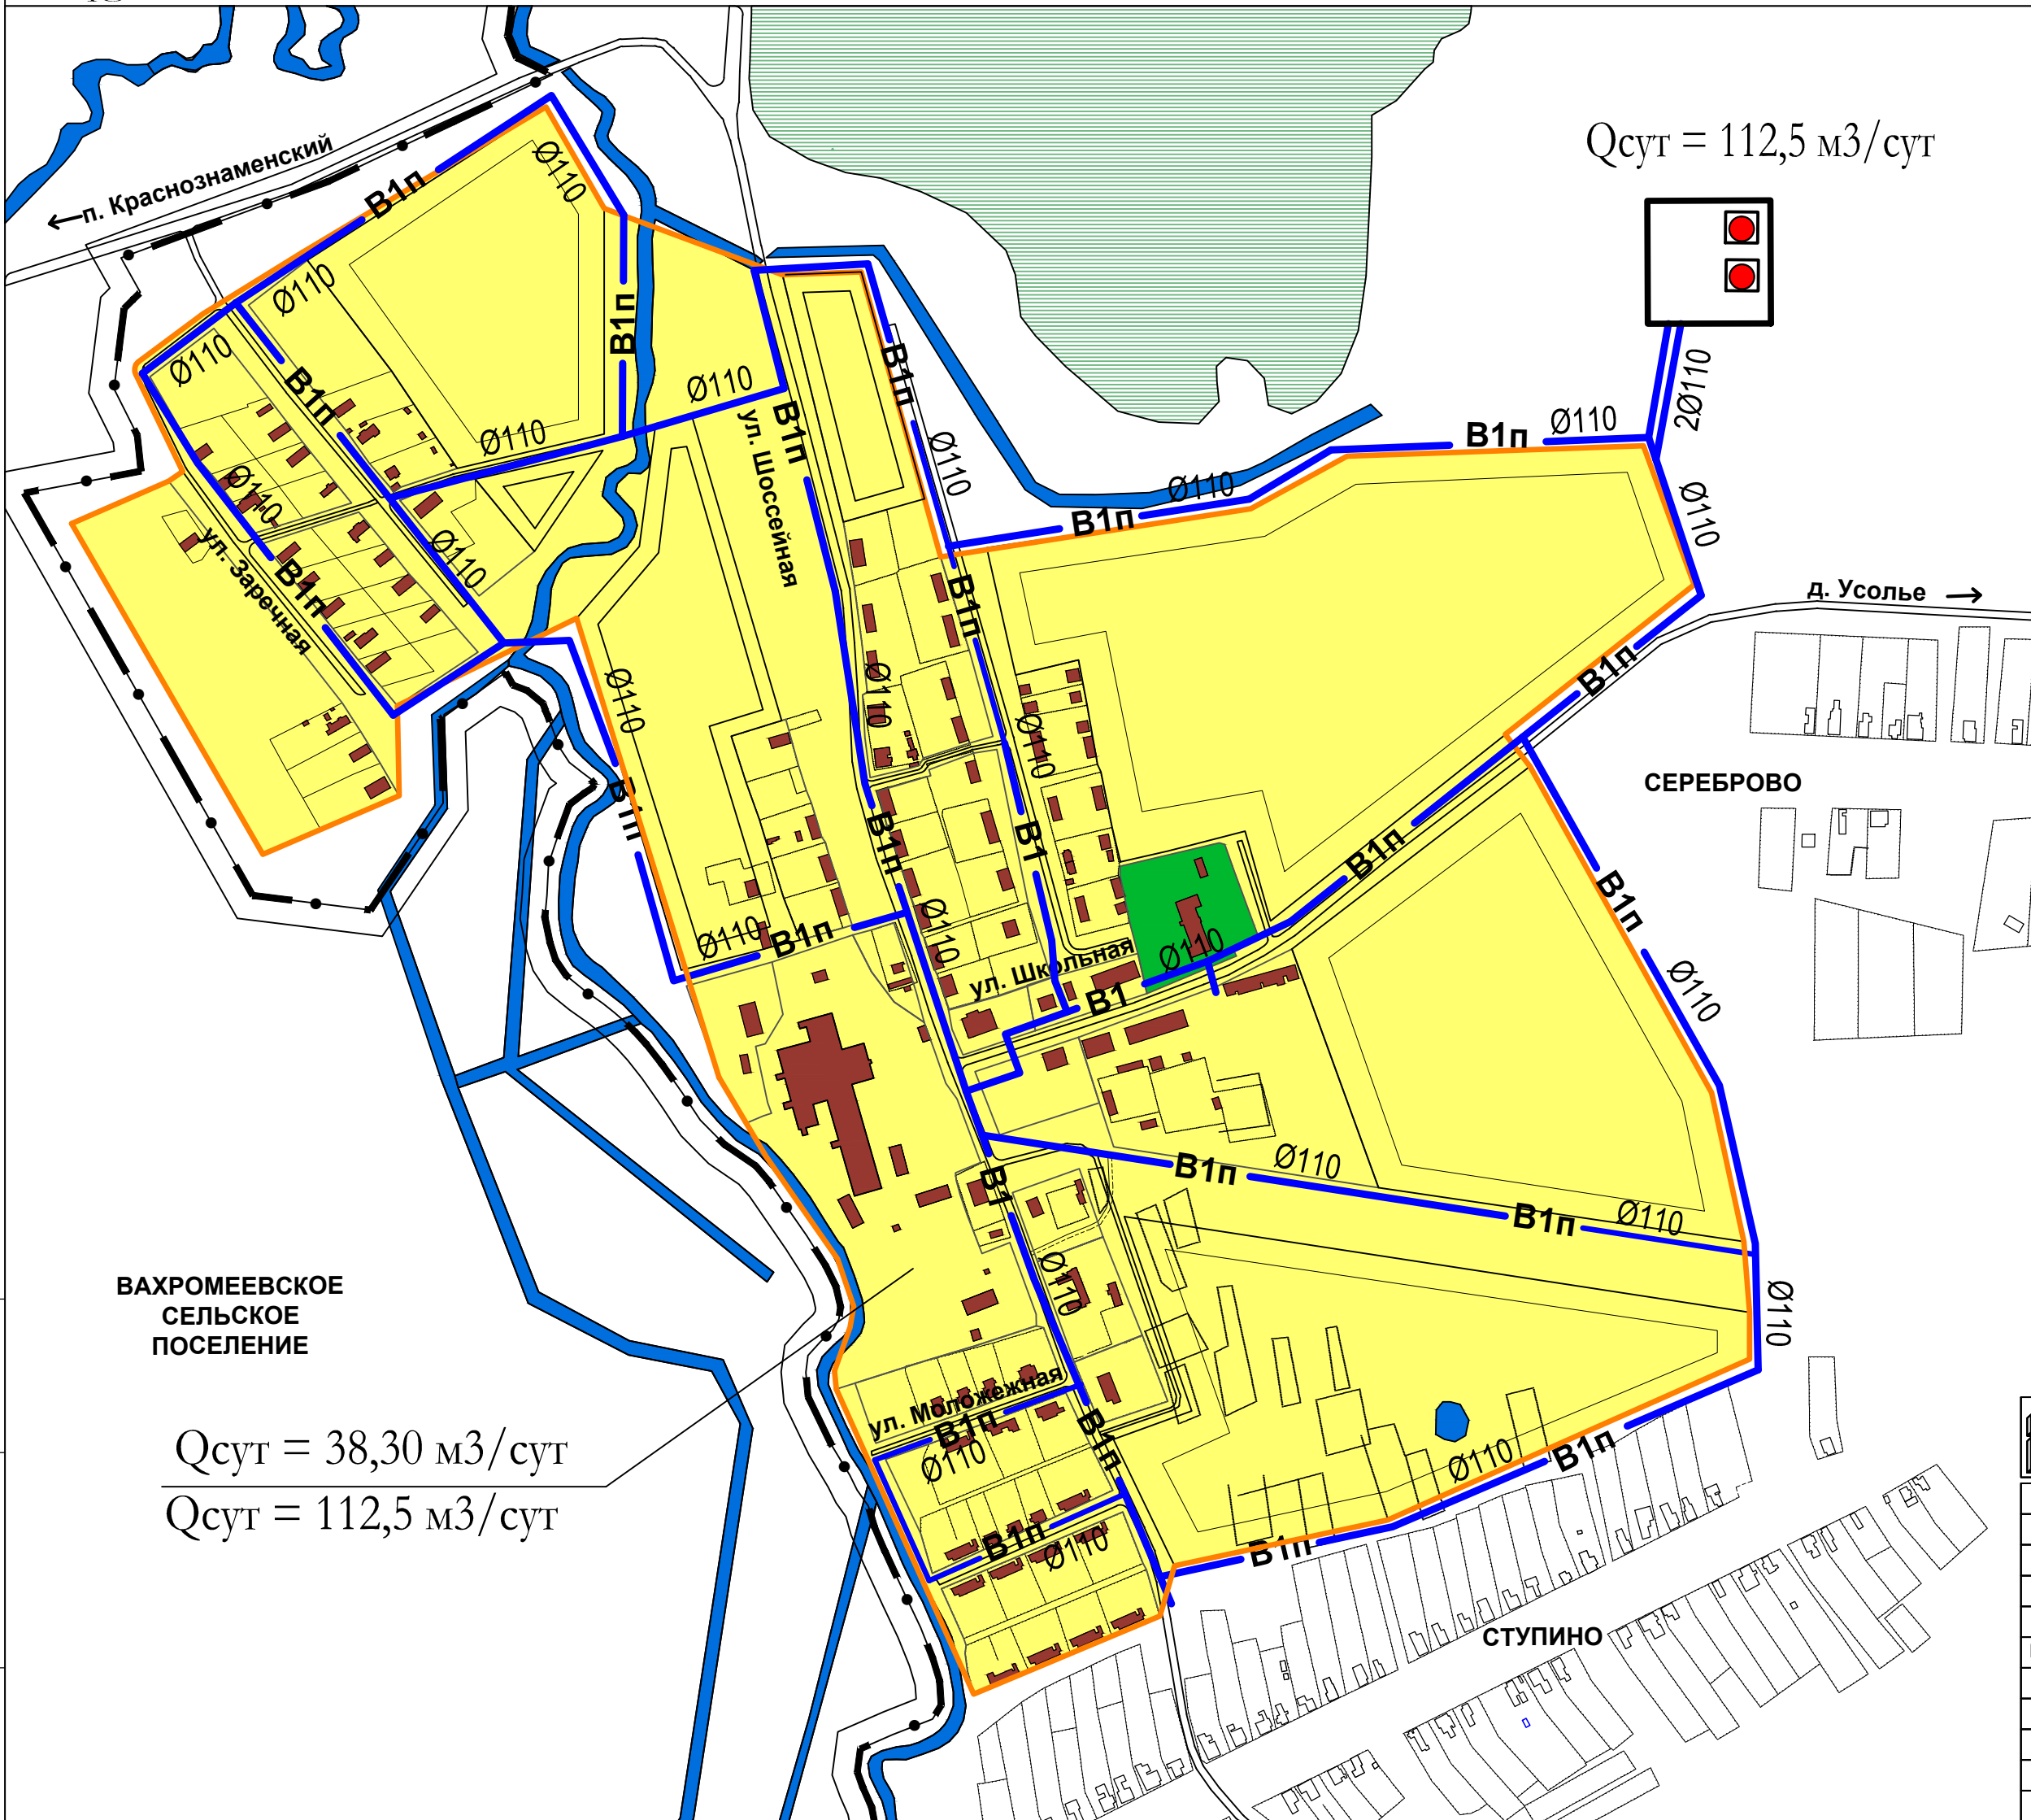

ВАХРОМЕЕВСКОЕ
СЕЛЬСКОЕ
ПОСЕЛЕНИЕ

$Q_{сут} = 38,30 \text{ м}^3/\text{сут}$
 $Q_{сут} = 112,5 \text{ м}^3/\text{сут}$

$Q_{сут} = 112,5 \text{ м}^3/\text{сут}$

Условные обозначения

- ЗОНА ДЕЙСТВИЯ ЦЕНТРАЛИЗОВАННОГО ИСТОЧНИКА ВОДОСНАБЖЕНИЯ
- B1 ВОДОПРОВОДНАЯ СЕТЬ ПРОЕКТИРУЕМАЯ НА 1 ОЧЕРЕДЬ
- B1п ВОДОПРОВОДНАЯ СЕТЬ ПРОЕКТИРУЕМАЯ НА ПЕРСПЕКТИВУ (РАСЧЕТНЫЙ СРОК)
- ПРОЕКТИРУЕМАЯ ПЛОЩАДКА НАСОСНОЙ СТАНЦИИ 1 ПОДЪЕМА (РАСЧЕТНЫЙ СРОК)
- ПРОЕКТИРУЕМАЯ ПЛОЩАДКА ВОДОПРОВОДНЫХ СООРУЖЕНИЙ (РАСЧЕТНЫЙ СРОК)

$Q_{сут} = 38,30 \text{ м}^3/\text{сут}$ РАСЧЕТНЫЙ РАСХОД ВОДОПОТРЕБЛЕНИЯ (1 ОЧЕРЕДЬ)
 $Q_{сут} = 112,50 \text{ м}^3/\text{сут}$ РАСЧЕТНЫЙ РАСХОД ВОДОПОТРЕБЛЕНИЯ (РАСЧЕТНЫЙ СРОК)



© Данный чертёж не подлежит размножению или передаче другим организациям и лицам без письменного согласия института

| | | | | | | | | |
|------------|-----------|------|--------|-------|-------|---|-----------------------|------|
| | | | | | | 414-12-НВ4 | | |
| | | | | | | Муниципальное образование Брызгаловское Камешковского района Владимирской области | | |
| Изм. | Кол.Уч. | Лист | № Док. | Подп. | Дата | Пос. им. Кирова | Стадия | Лист |
| Разработал | Анисимова | | | | 02.13 | | | 2 |
| Проверил | Ильинцева | | | | 02.13 | | | |
| Гл. спец. | Ильинцева | | | | 02.13 | Схема водоснабжения на перспективное развитие | ВЛАДИМИРГРАЖДАНПРОЕКТ | |
| ГИП | Иванов | | | | 02.13 | | | |