

Посёлок им. Кирова М 1:5000


Условные обозначения

- ЗОНА ДЕЙСТВИЯ ЦЕНТРАЛИЗОВАННОЙ СИСТЕМЫ КАНАЛИЗАЦИИ
- ЗОНА НЕКАНАЛИЗОВАННОЙ ЖИЛОЙ ЗАСТРОЙКИ
- К —

КАНАЛИЗАЦИЯ САМОТЕЧНАЯ СУЩЕСТВУЮЩАЯ
- КНС (сущ)

КАНАЛИЗАЦИОННАЯ НАСОСНАЯ СТАНЦИЯ СУЩЕСТВУЮЩАЯ

Взам. инв. N
Подп. и дата
Инв. N подл.

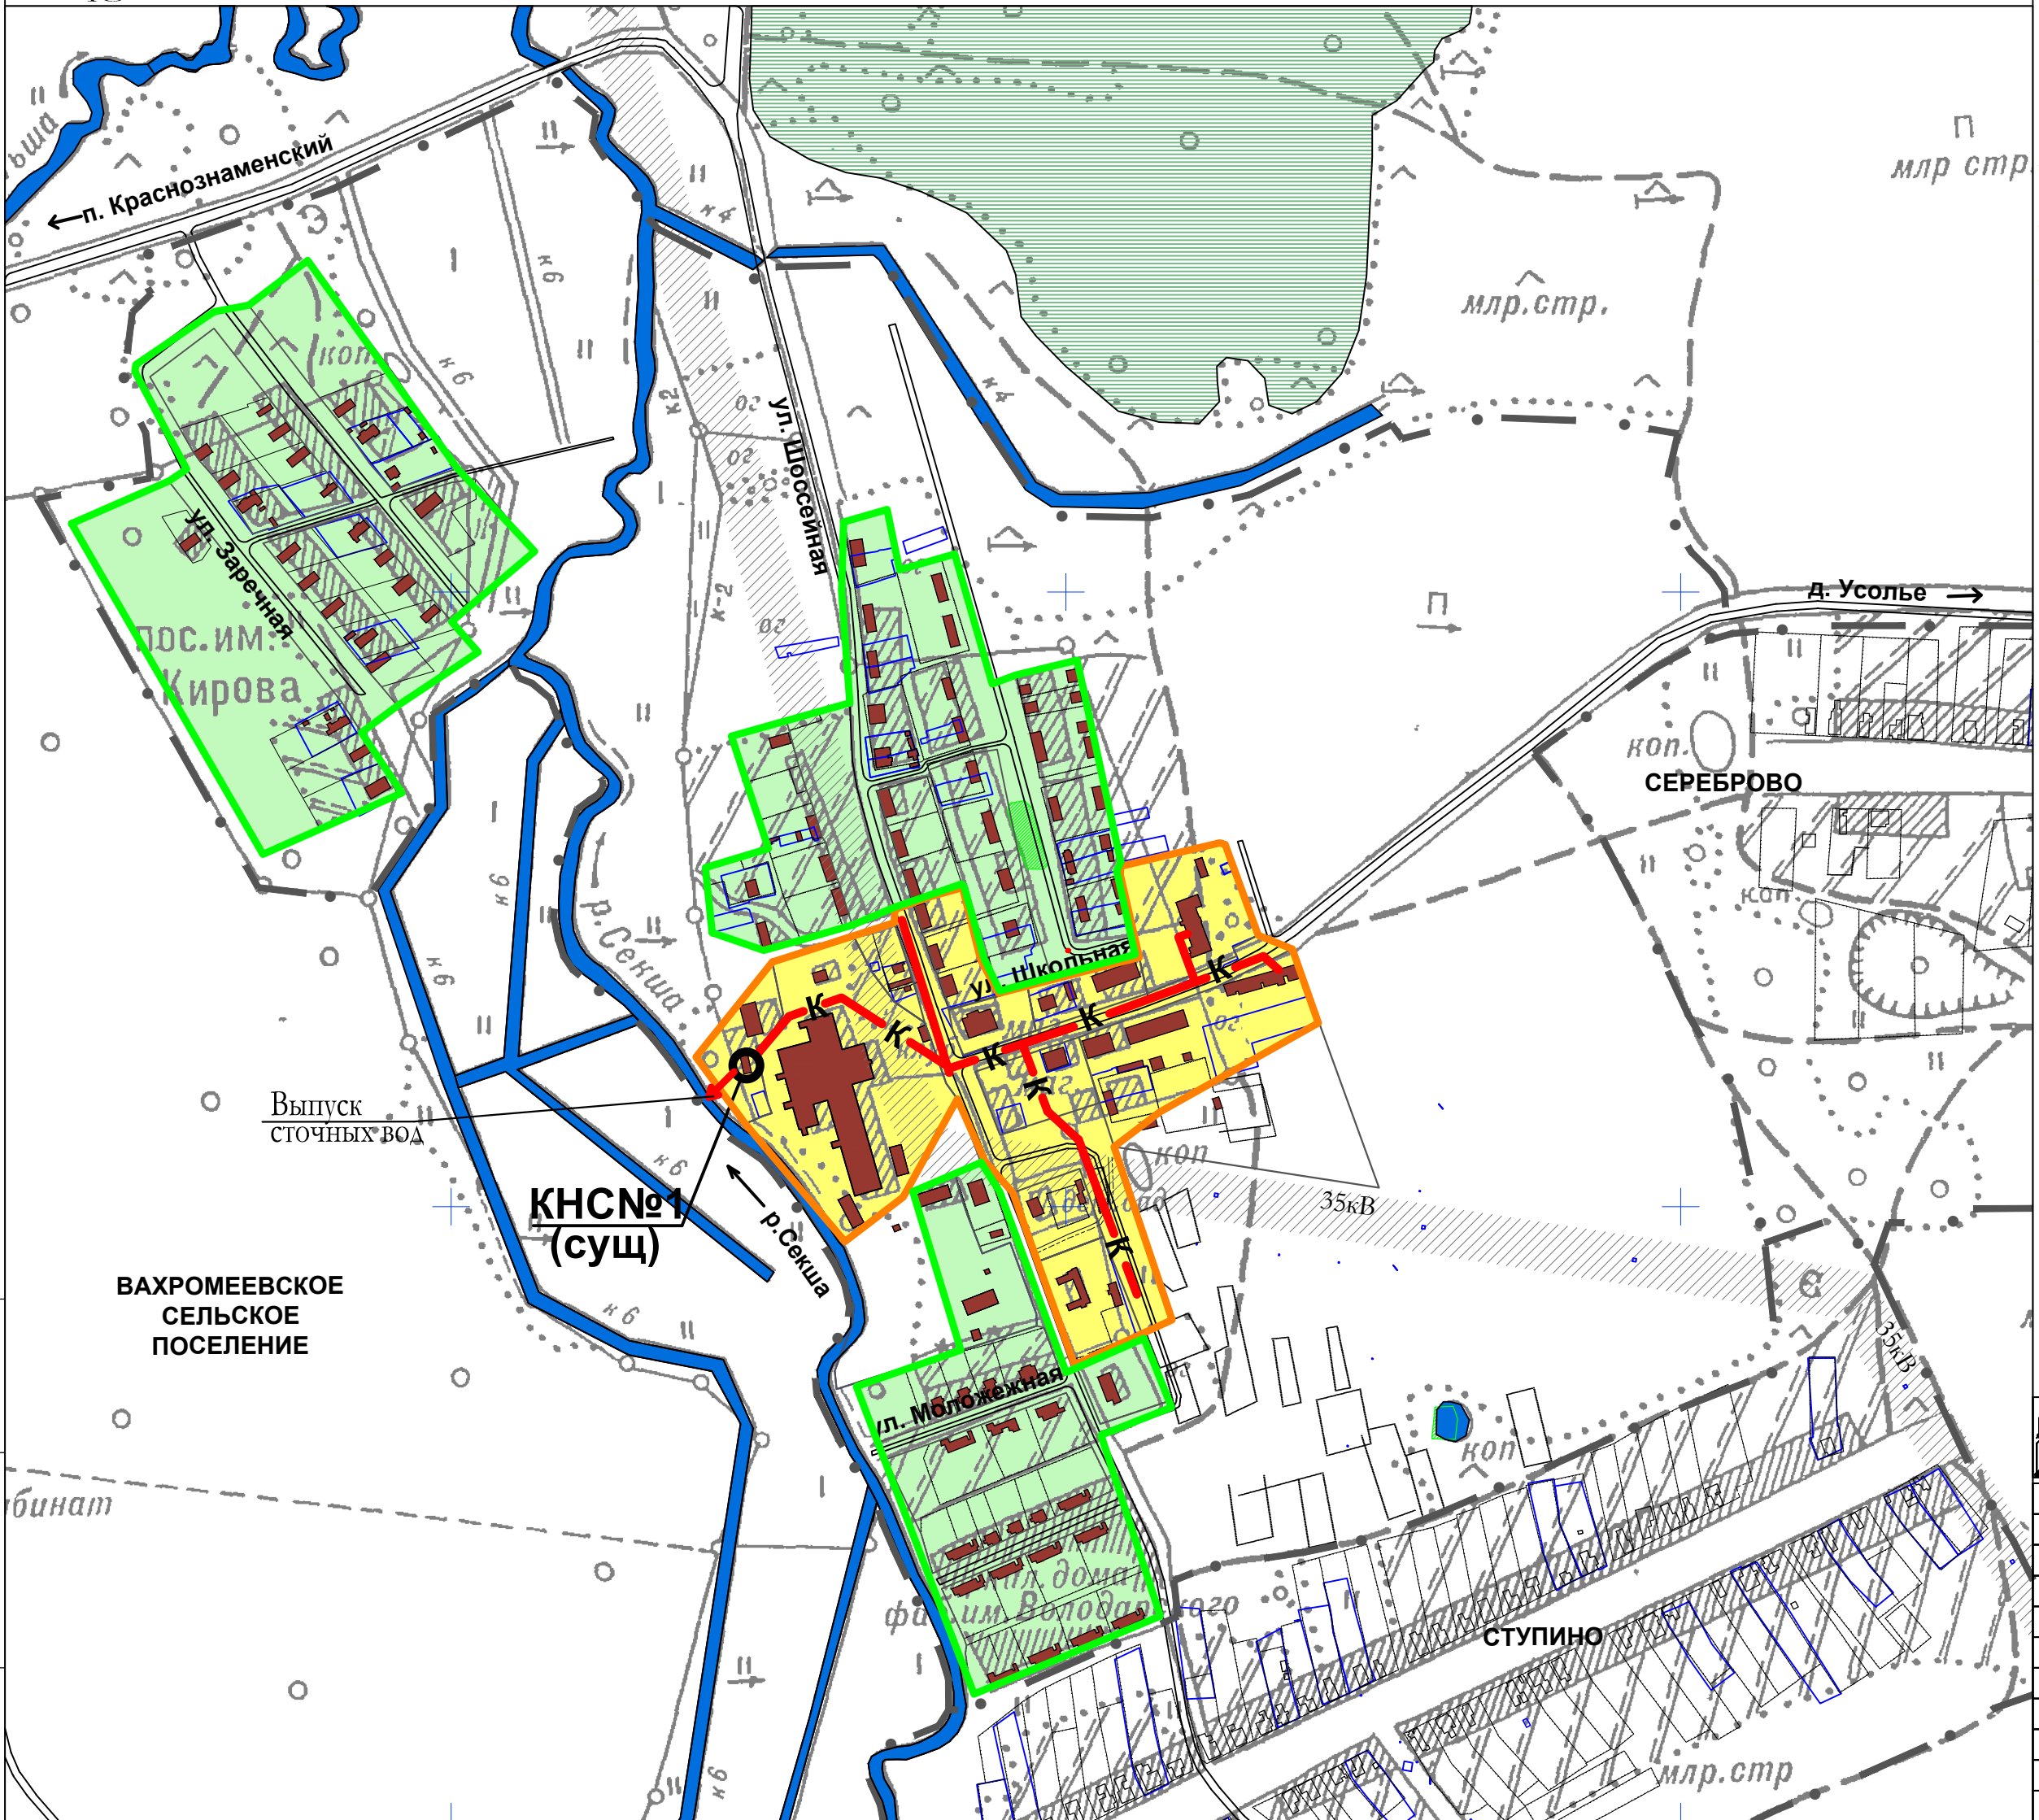

						© Данный чертёж не подлежит размножению или передаче другим организациям и лицам без письменного согласия института			
						414-12-НК4			
						Муниципальное образование Брызгаловское Камешковского района Владимирской области			
Изм.	Кол.Уч.	Лист	N Док.	Подп.	Дата	Пос.им.Кирова	Стадия	Лист	Листов
Разработал	Анисимова				04.13		схема	1	
Проверил	Ильинцева				04.13				
Гл. спец.	Ильинцева				04.13	Схема водоотведения на существующее положение	ВЛАДИМИРГРАЖДАНПРОЕКТ		
ГИП	Иванов				04.13				