

Схема существующих тепловых сетей

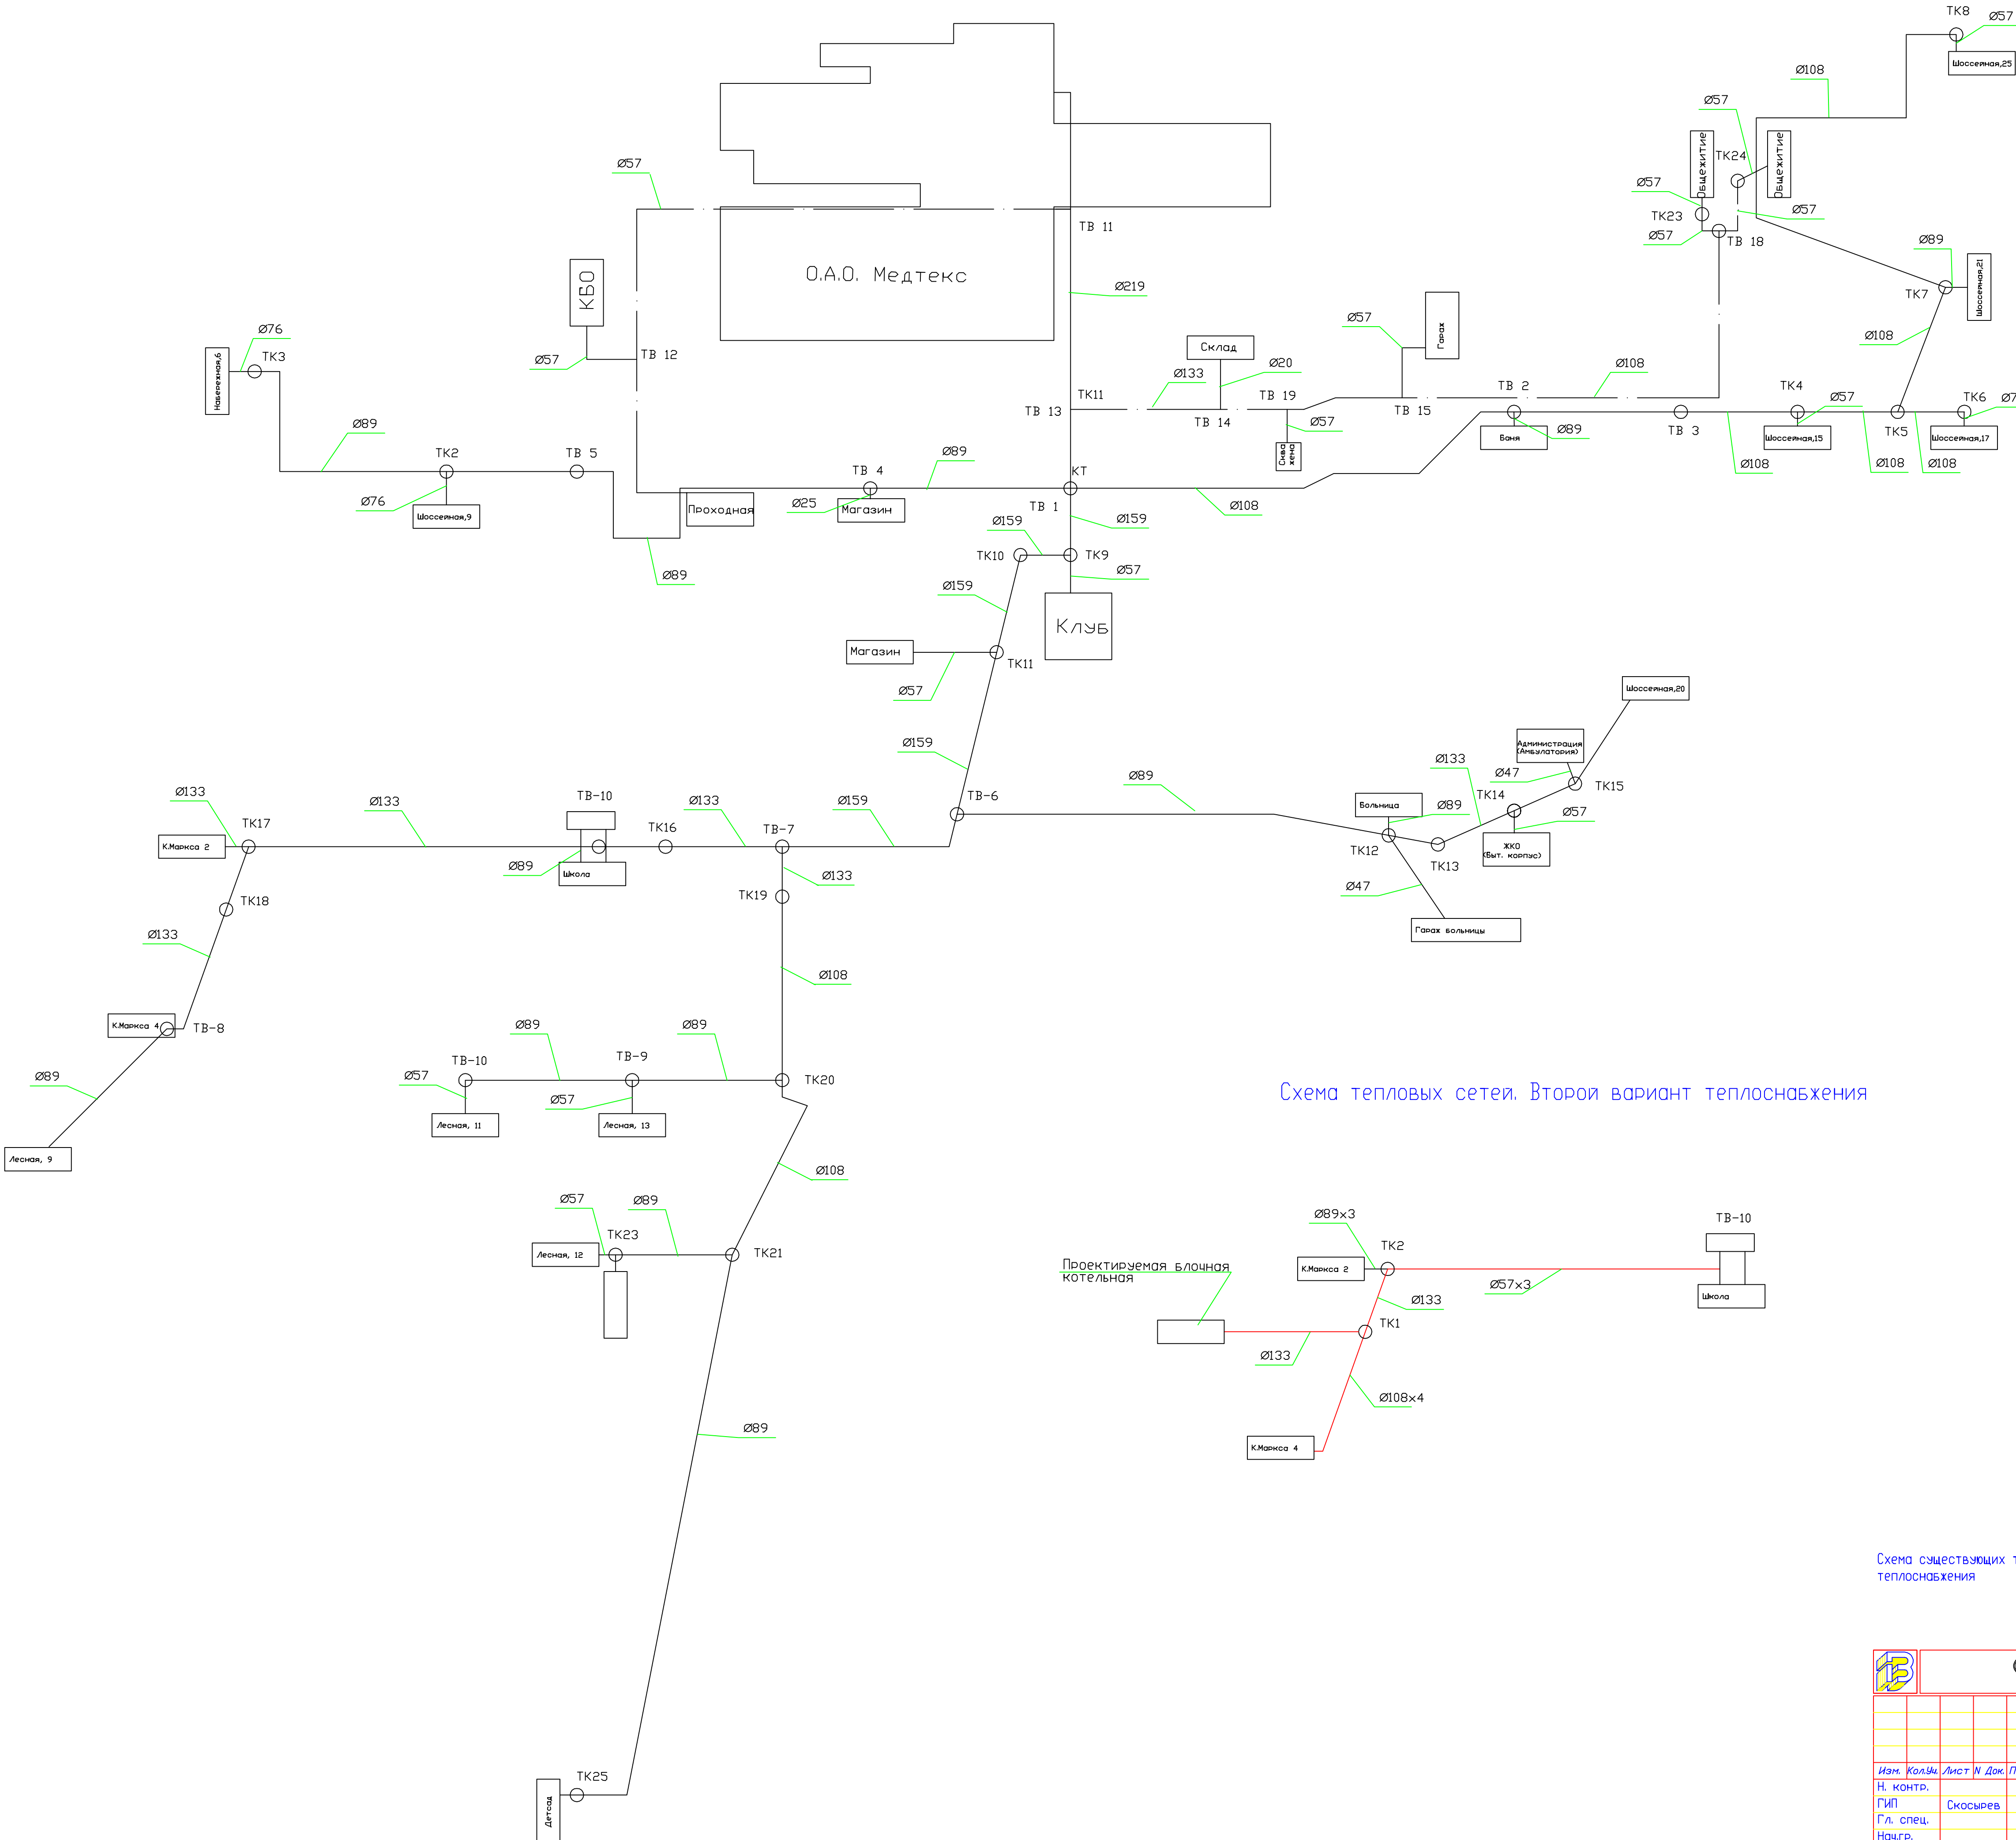


Схема тепловых сетей. Второй вариант теплоснабжения

Схема существующих тепловых сетей соответствует схеме тепловых сетей по I варианту теплоснабжения



© Данная чертёж не подлежит размножению или передаче другим организациям и лицам без письменного согласия института

528-11-TC

МО Брызгаловское Камешковского района Владимирской обл.

Изм.	Кол.Уч.	Лист	N	Док.	Подпись	Дата
------	---------	------	---	------	---------	------

PIR KONTRAT			
PWD	6	0	0

Гл. спец.			
-----------	--	--	--

[illegible]

Страница	Лист	Листов
----------	------	--------

Схема теплоснабжения	Система	1	
----------------------	---------	---	--

СХЕМА ТЕПЛОВЫХ СЕТЕЙ
ПОС. ИМ. КЛАВД. МАРКСА

ВЛАДИМИРГРАЖДАНПРОЕКТ