


# Поселок им. К.Маркса

М 1:5000

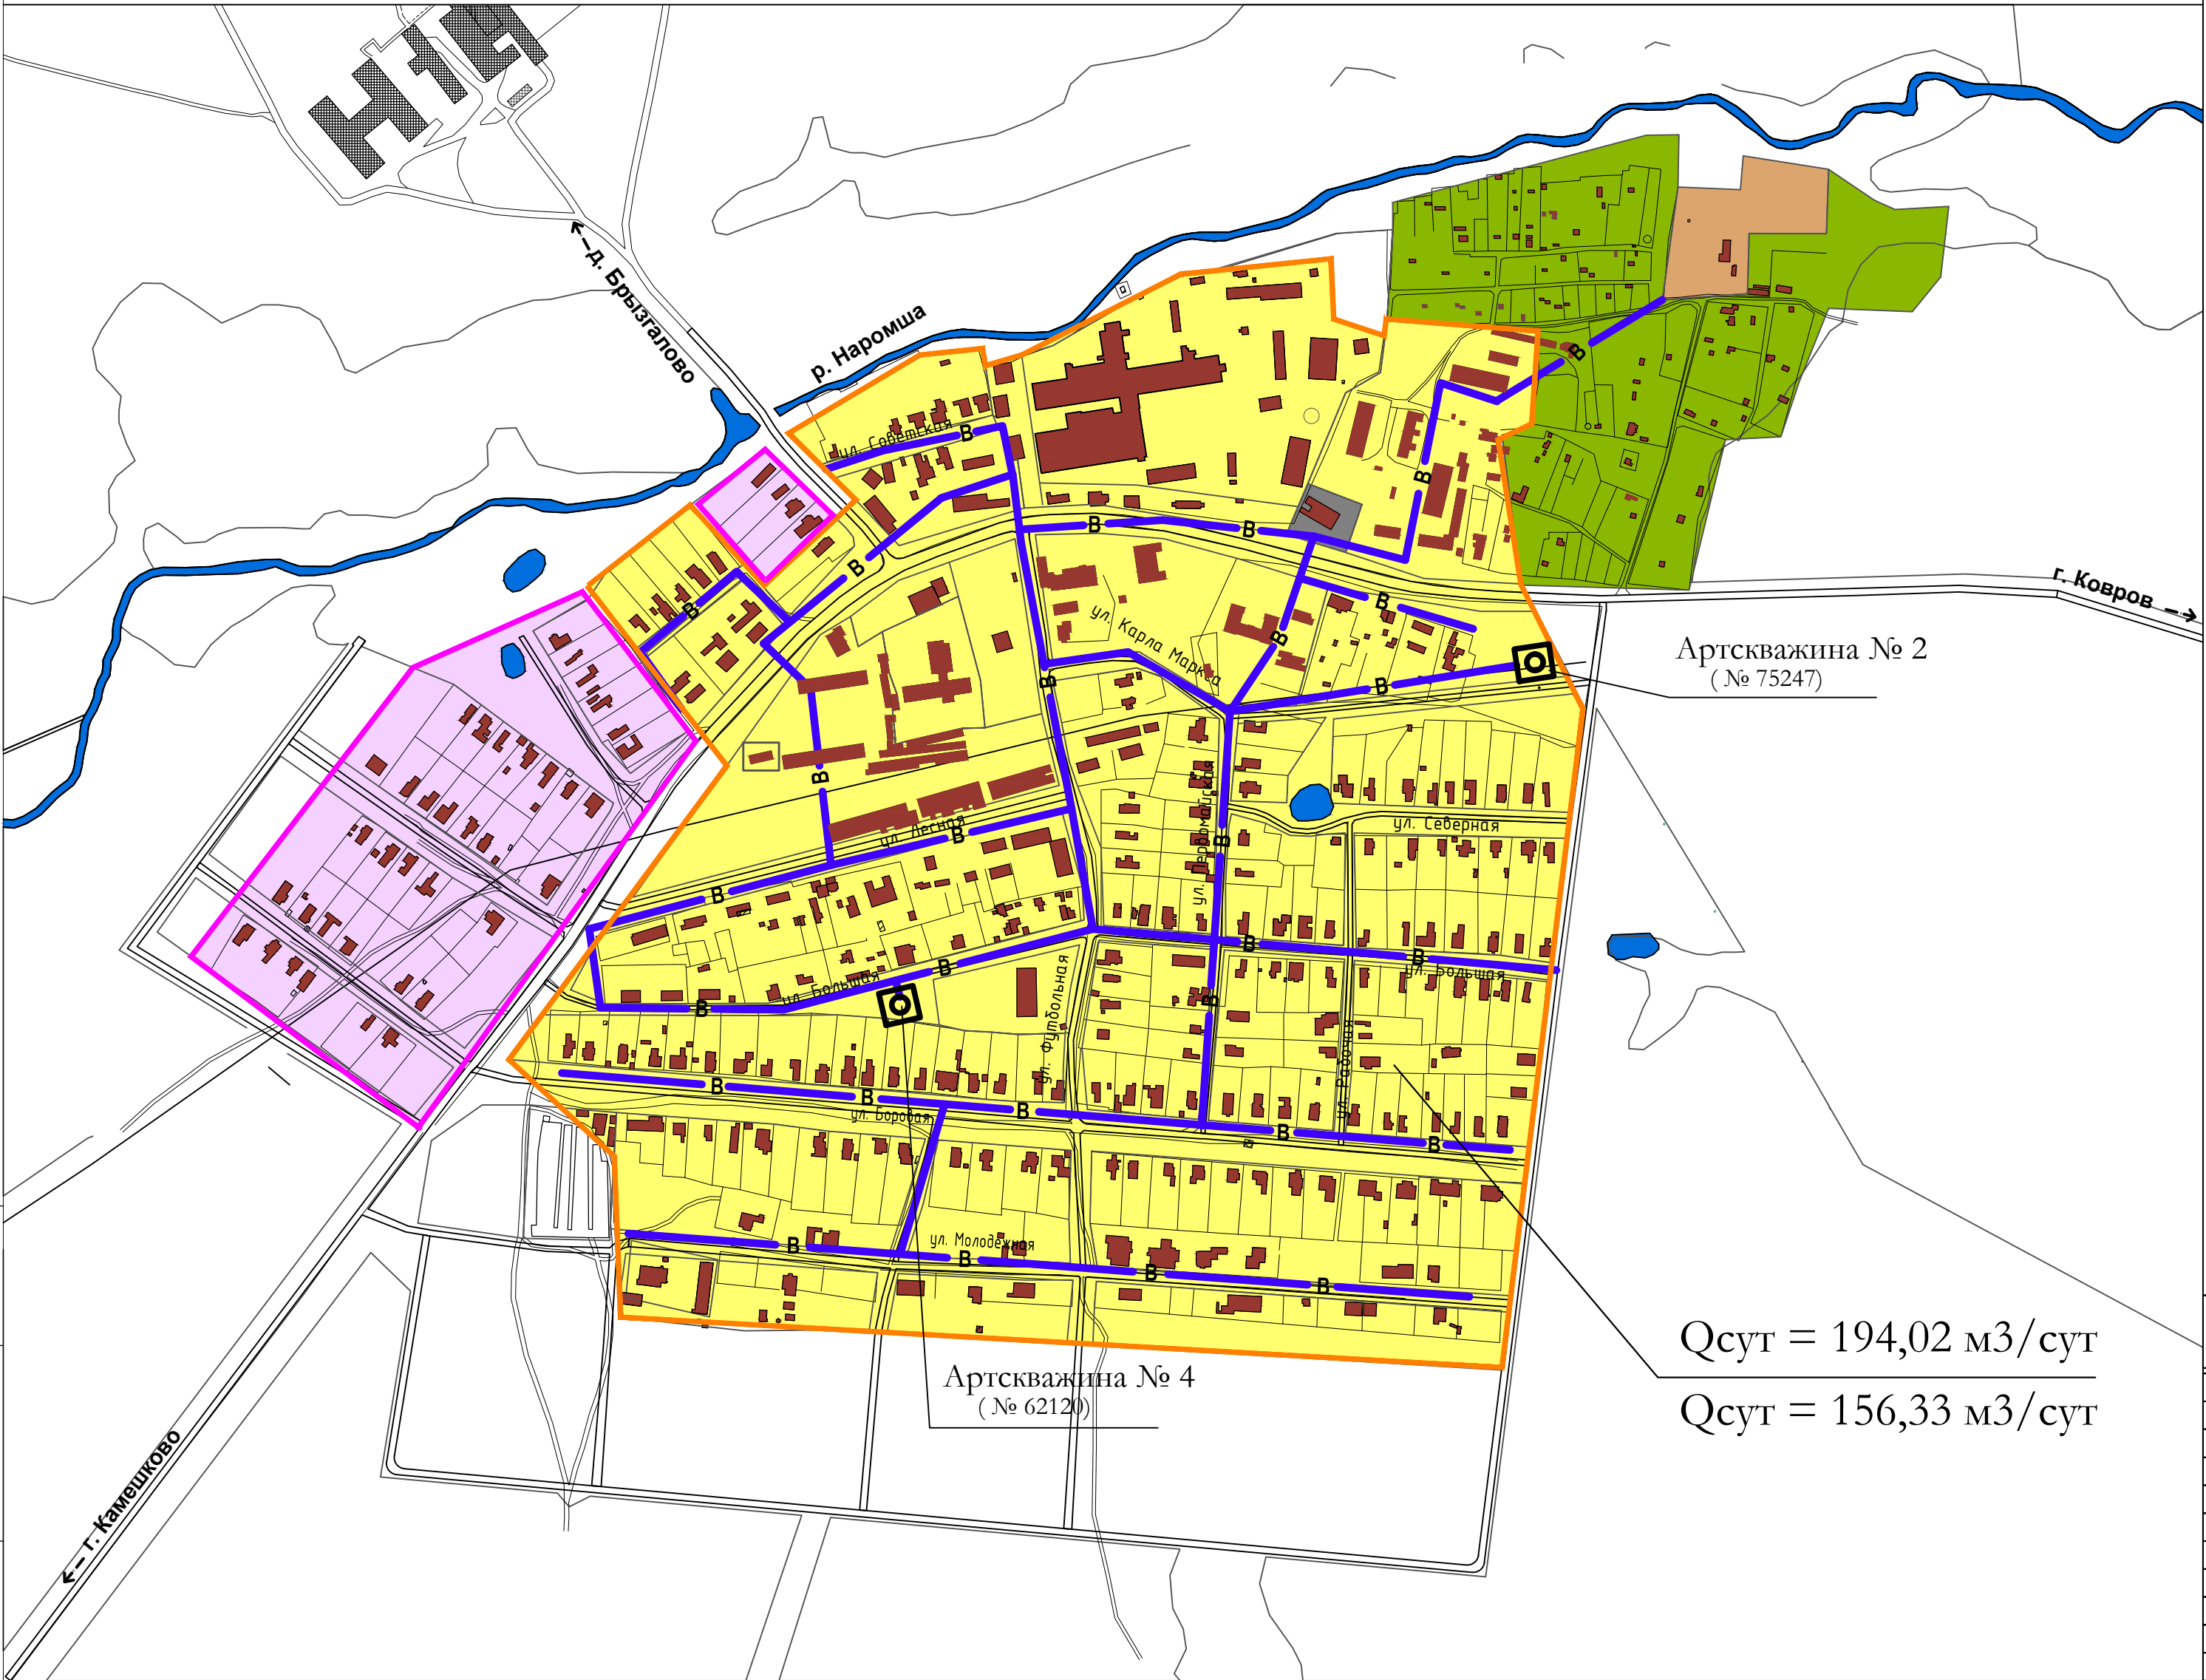

## Условные обозначения

- В — ВОДОПРОВОДНАЯ СЕТЬ СУЩЕСТВУЮЩАЯ
- ○ ARTESIAN WELL EXISTING
- ЗОНА ДЕЙСТВИЯ ЦЕНТРАЛИЗОВАННОГО ИСТОЧНИКА ВОДОСНАБЖЕНИЯ
- ЗОНА ДЕЙСТВИЯ АВТОНОМНЫХ ИСТОЧНИКОВ ВОДОСНАБЖЕНИЯ

$Q_{сут} = 194,02 \text{ м}^3/\text{сут}$  ПОДНЯТО ВОДЫ (2011г)  
 $Q_{сут} = 156,33 \text{ м}^3/\text{сут}$  РЕАЛИЗОВАНО ВОДЫ (2011г)

$Q_{сут} = 194,02 \text{ м}^3/\text{сут}$   
 $Q_{сут} = 156,33 \text{ м}^3/\text{сут}$



© Данный чертёж не подлежит размножению или передаче другим организациям и лицам без письменного согласия института

						414-12-НВ1			
						Муниципальное образование Брызгаловское Камешковское района Владимирской области			
Изм.	Кол.Уч.	Лист	N Док.	Подп.	Дата	Пос. им. Карла Маркса	Стадия	Лист	Листов
Разработал		Анисимова			02.13			1	
Проверил		Ильинцева			02.13				
Гл. спец.		Ильинцева			02.13	Схема водоснабжения на существующее положение	ВЛАДИМИРГРАДПРОЕКТ		
ГИП		Иванов			02.13				