


Посёлок НОВКИ М 1:5000

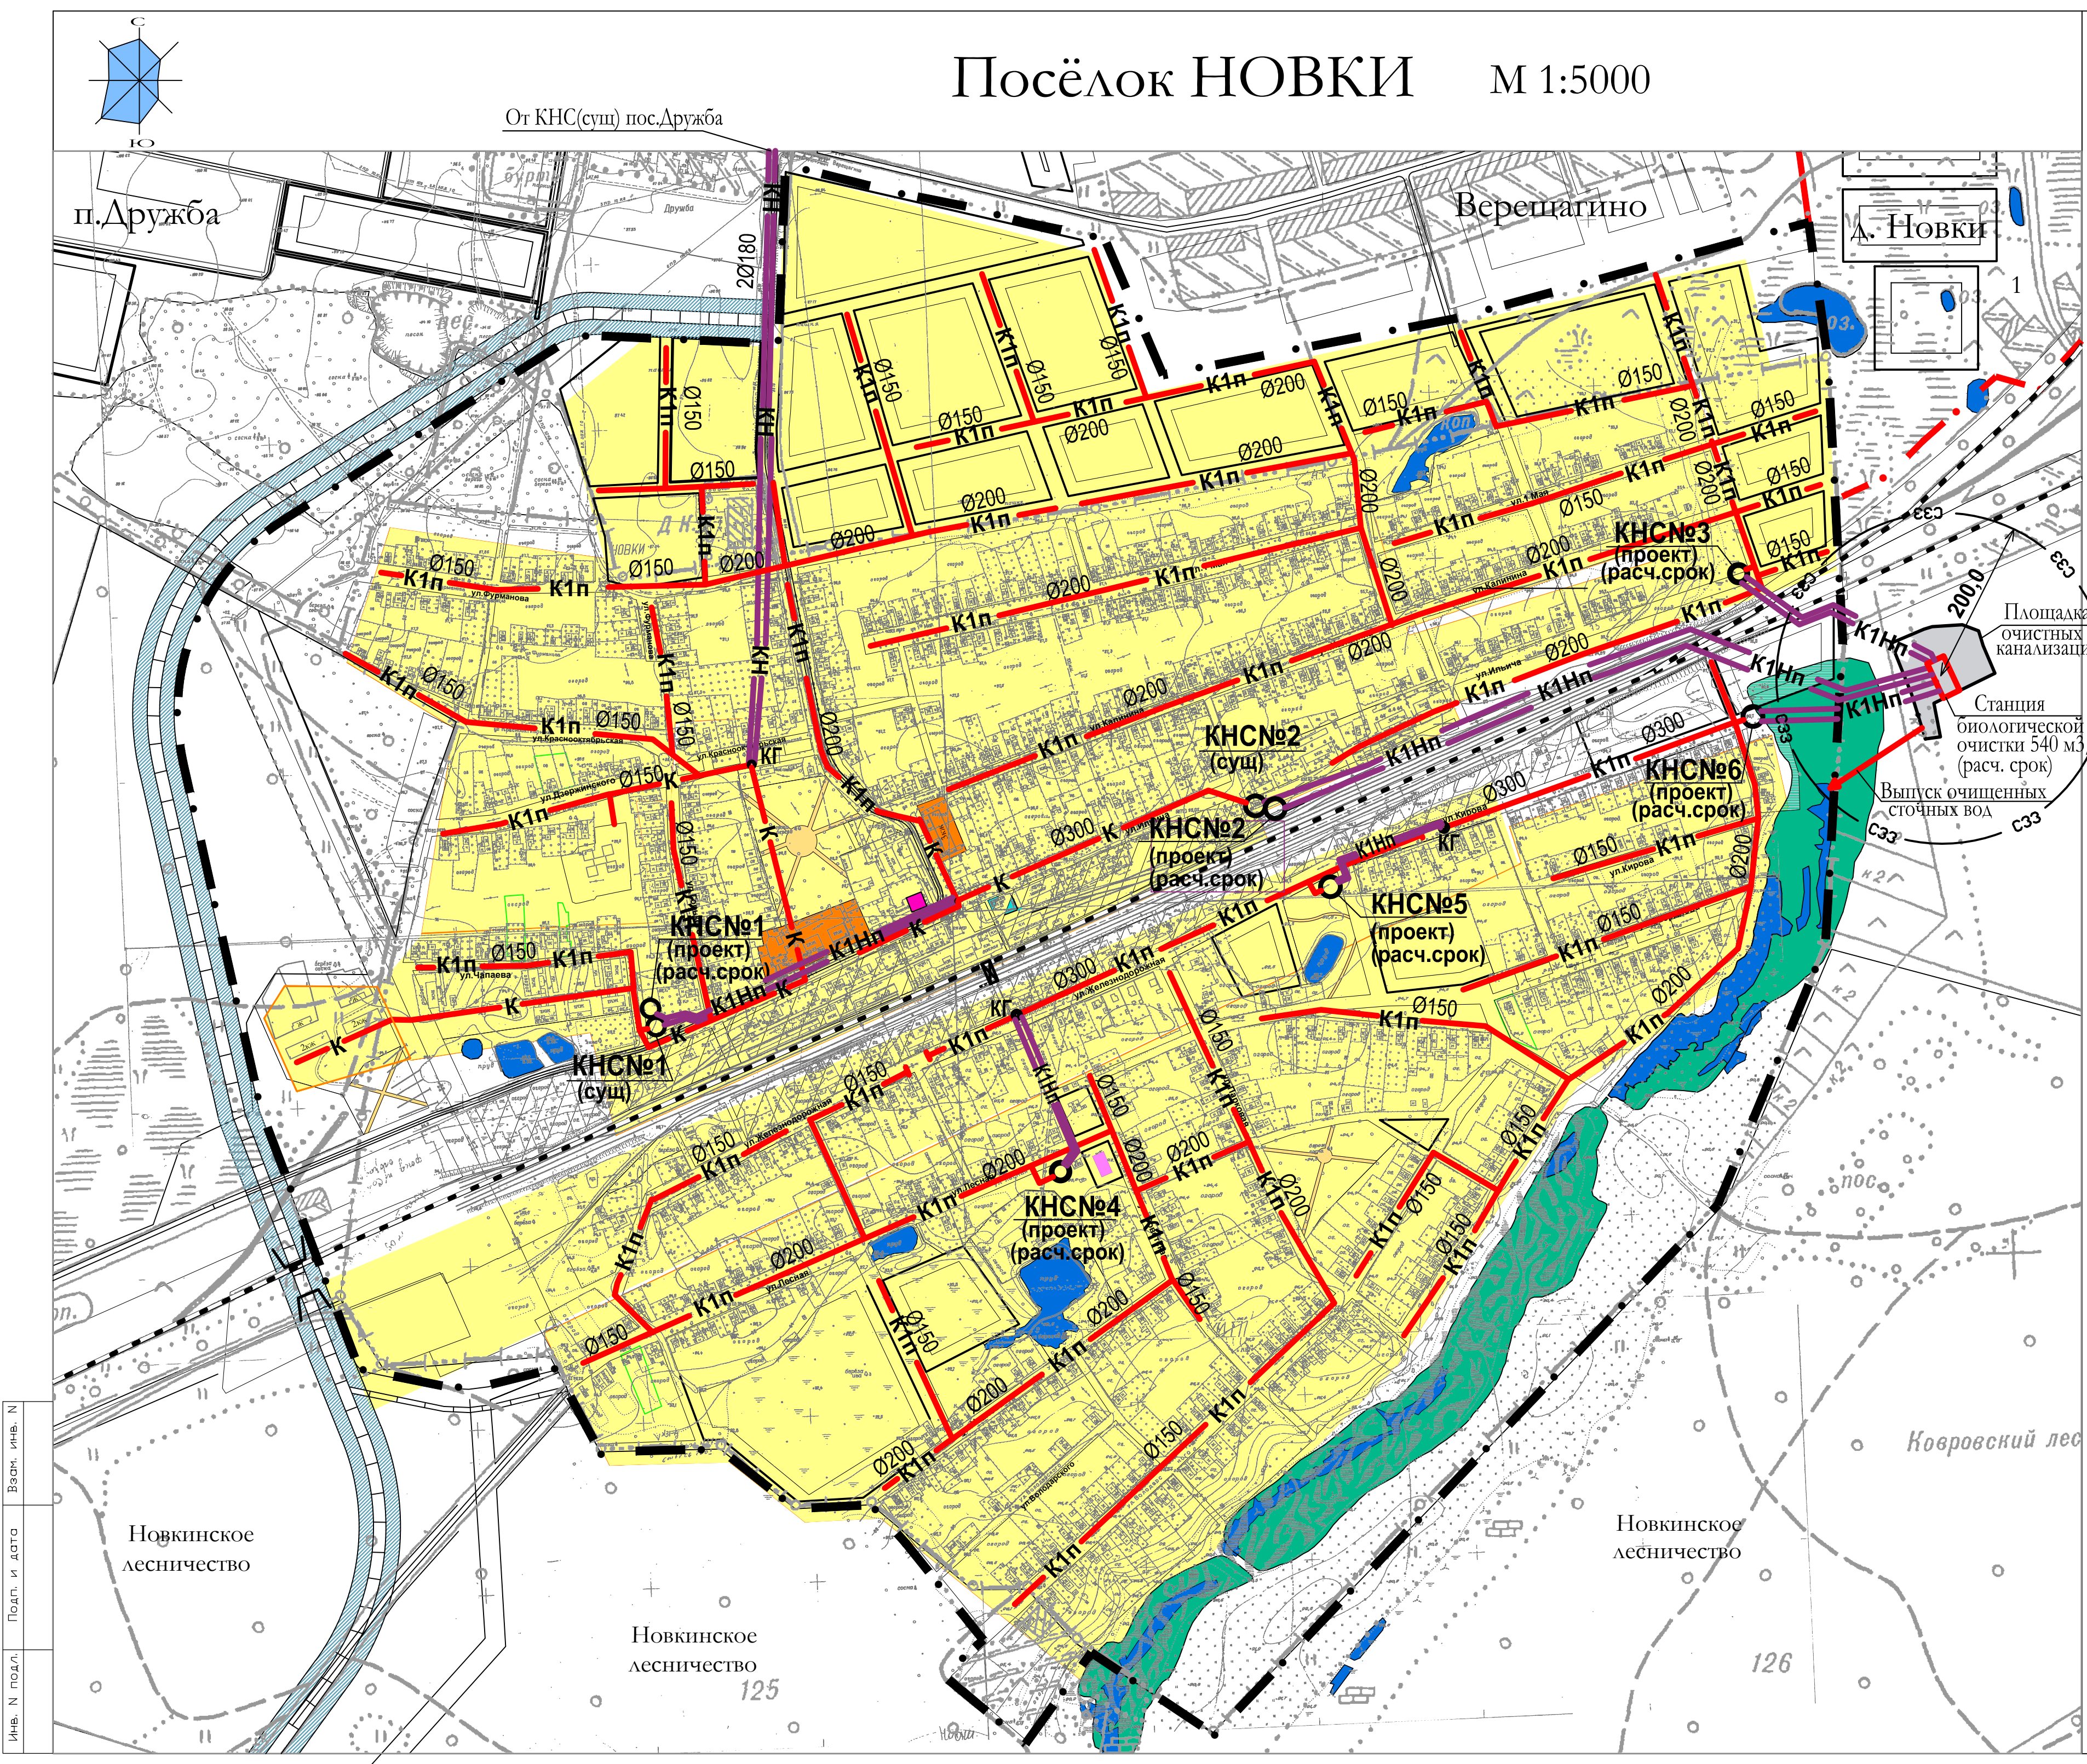

Условные обозначения

- ЗОНА ДЕЙСТВИЯ ЦЕНТРАЛИЗОВАННОЙ СИСТЕМЫ КАНАЛИЗАЦИИ
- КАНАЛИЗАЦИЯ САМОТЕЧНАЯ СУЩЕСТВУЮЩАЯ
- КАНАЛИЗАЦИЯ САМОТЕЧНАЯ ПРОЕКТИРУЕМАЯ НА 1 ОЧЕРЕДЬ
- КАНАЛИЗАЦИЯ САМОТЕЧНАЯ ПРОЕКТИРУЕМАЯ НА ПЕРСПЕКТИВУ (РАСЧЕТНЫЙ СРОК)
- КАНАЛИЗАЦИЯ НАПОРНАЯ ПРОЕКТИРУЕМАЯ НА 1 ОЧЕРЕДЬ
- КАНАЛИЗАЦИЯ НАПОРНАЯ ПРОЕКТИРУЕМАЯ НА ПЕРСПЕКТИВУ (РАСЧЕТНЫЙ СРОК)
- КАНАЛИЗАЦИОННАЯ НАСОСНАЯ СТАНЦИЯ СУЩЕСТВУЮЩАЯ РЕКОНСТРУИРУЕМАЯ НА 1 ОЧЕРЕДЬ (2020г)
- КАНАЛИЗАЦИОННАЯ НАСОСНАЯ СТАНЦИЯ ПРОЕКТИРУЕМАЯ НА РАСЧЕТНЫЙ СРОК (2030 г)
- САНИТАРНО-ЗАЩИТНАЯ ЗОНА
- КОЛОДЕЦ - ГАСИТЕЛЬ НАПОРА

Изм. Кол.Уч. Лист Н Док. Подп. Дата
Разработал Ильянцев 04.13
Проверил Иванов 04.13
Гл. спец. Ильянцев 04.13
ГИП Иванов 04.13

414-12-НКЗ					
Муниципальное образование Брызгаловское Камешковского района Владимирской области					
Пос. Новки			Стадия	Лист	Листов
Схема водоотведения на перспективное развитие			схема	2	
ВЛАДИМИРГРАЖДАНПРОЕКТ					