


Поселок Дружба, село Эдемское

М 1:5000

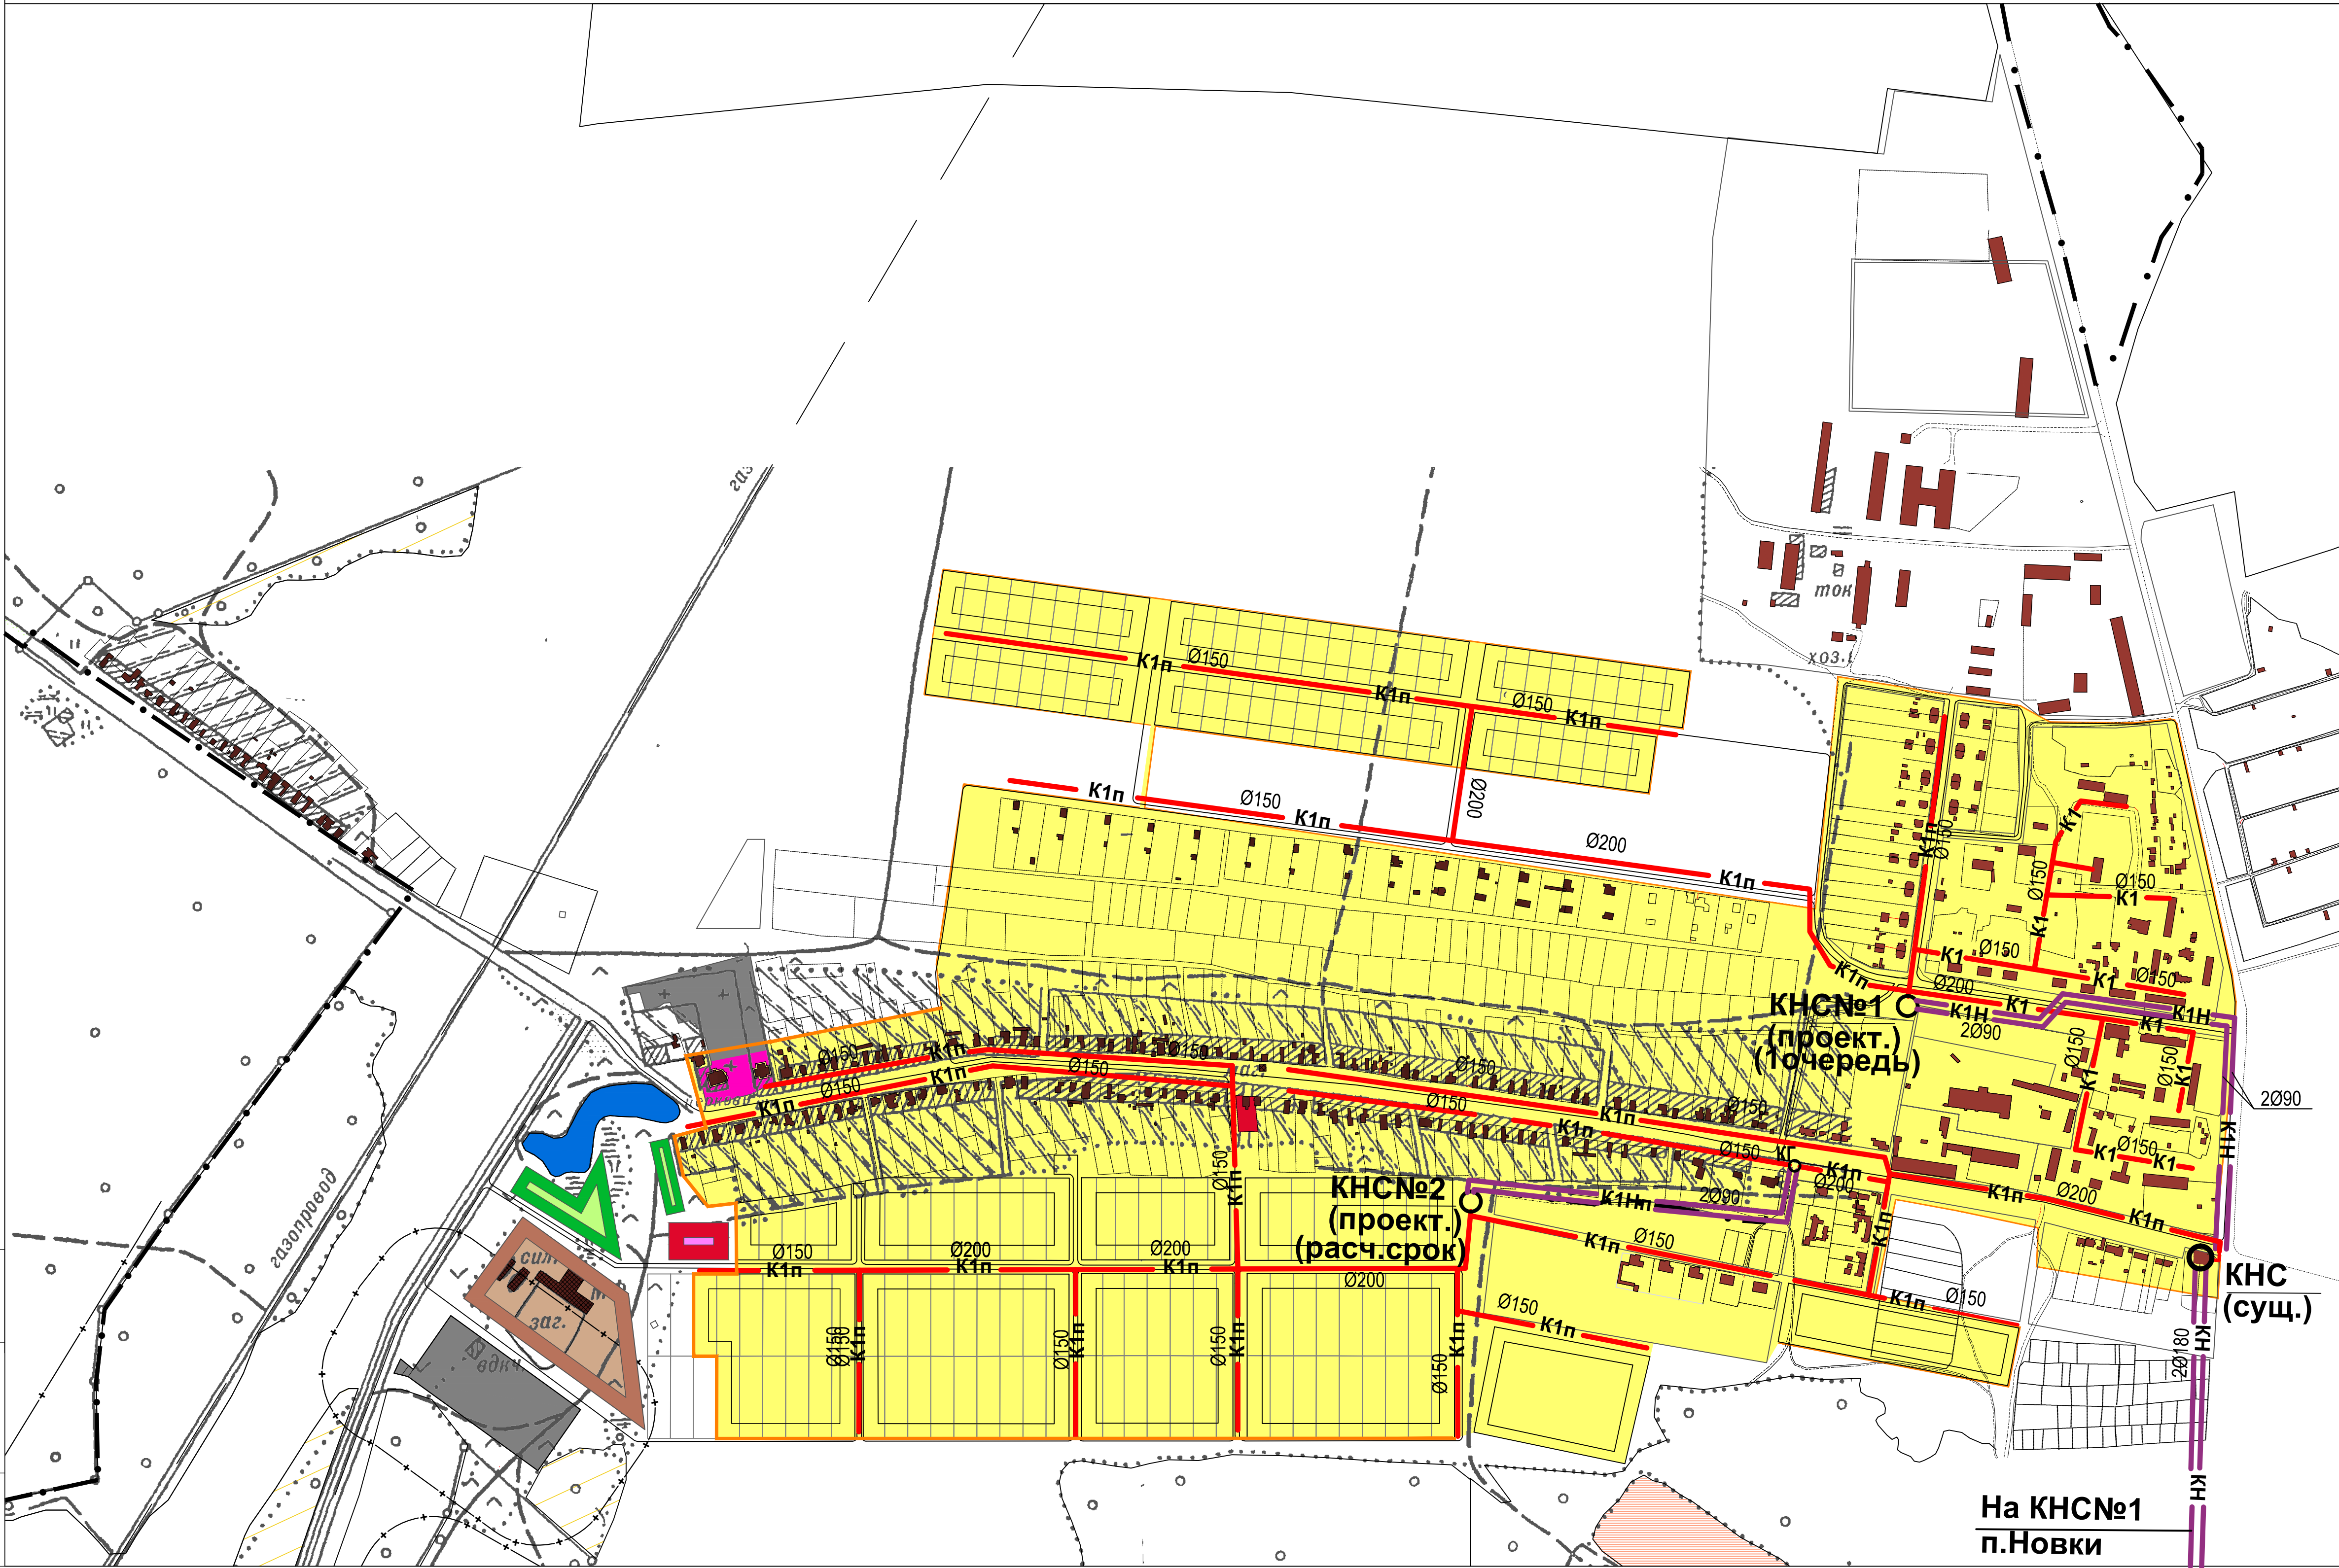

Условные обозначения

- ЗОНА ДЕЙСТВИЯ ЦЕНТРАЛИЗОВАННОЙ СИСТЕМЫ КАНАЛИЗАЦИИ
- К1 КАНАЛИЗАЦИЯ САМОТЕЧНАЯ ПРОЕКТИРУЕМАЯ НА 1 ОЧЕРЕДЬ
- К1п КАНАЛИЗАЦИЯ САМОТЕЧНАЯ ПРОЕКТИРУЕМАЯ НА ПЕРСПЕКТИВУ (РАСЧЕТНЫЙ СРОК)
- КН КАНАЛИЗАЦИЯ НАПОРНАЯ СУЩЕСТВУЮЩАЯ
- КНп КАНАЛИЗАЦИЯ НАПОРНАЯ ПРОЕКТИРУЕМАЯ НА 1 ОЧЕРЕДЬ
- КНпп КАНАЛИЗАЦИЯ НАПОРНАЯ ПРОЕКТИРУЕМАЯ НА ПЕРСПЕКТИВУ (РАСЧЕТНЫЙ СРОК)
- КНС (сущ.) КАНАЛИЗАЦИОННАЯ НАСОСНАЯ СТАНЦИЯ СУЩЕСТВУЮЩАЯ
- КНС (проект) (1 очередь) КАНАЛИЗАЦИОННАЯ НАСОСНАЯ СТАНЦИЯ ПРОЕКТИРУЕМАЯ НА 1 ОЧЕРЕДЬ (2020г.)
- КНС (проект) (расч.срок) КАНАЛИЗАЦИОННАЯ НАСОСНАЯ СТАНЦИЯ ПРОЕКТИРУЕМАЯ НА РАСЧЕТНЫЙ СРОК (2030 г.)
- КГ КОЛОДЕЦ - ГАСИТЕЛЬ НАПОРА

						414-12-НК2		
						Муниципальное образование Брызгаловское Камешковского района Владимирской области		
Изм.	Кол.уч.	Лист	№ Док.	Подп.	Дата	Пос. ДРУЖБА, с. ЭДЕМСКОЕ		
Разработал	Ильинцева				04.13	Схема водоотведения на перспективное развитие	Стадия	Лист
Проверил	Иванов				04.13		схема	2
Гл. спец.	Ильинцева				04.13	ВЛАДИМИРГРАЖДАНПРОЕКТ		
ГИП	Иванов				04.13			