


поселок Новки М 1:5000

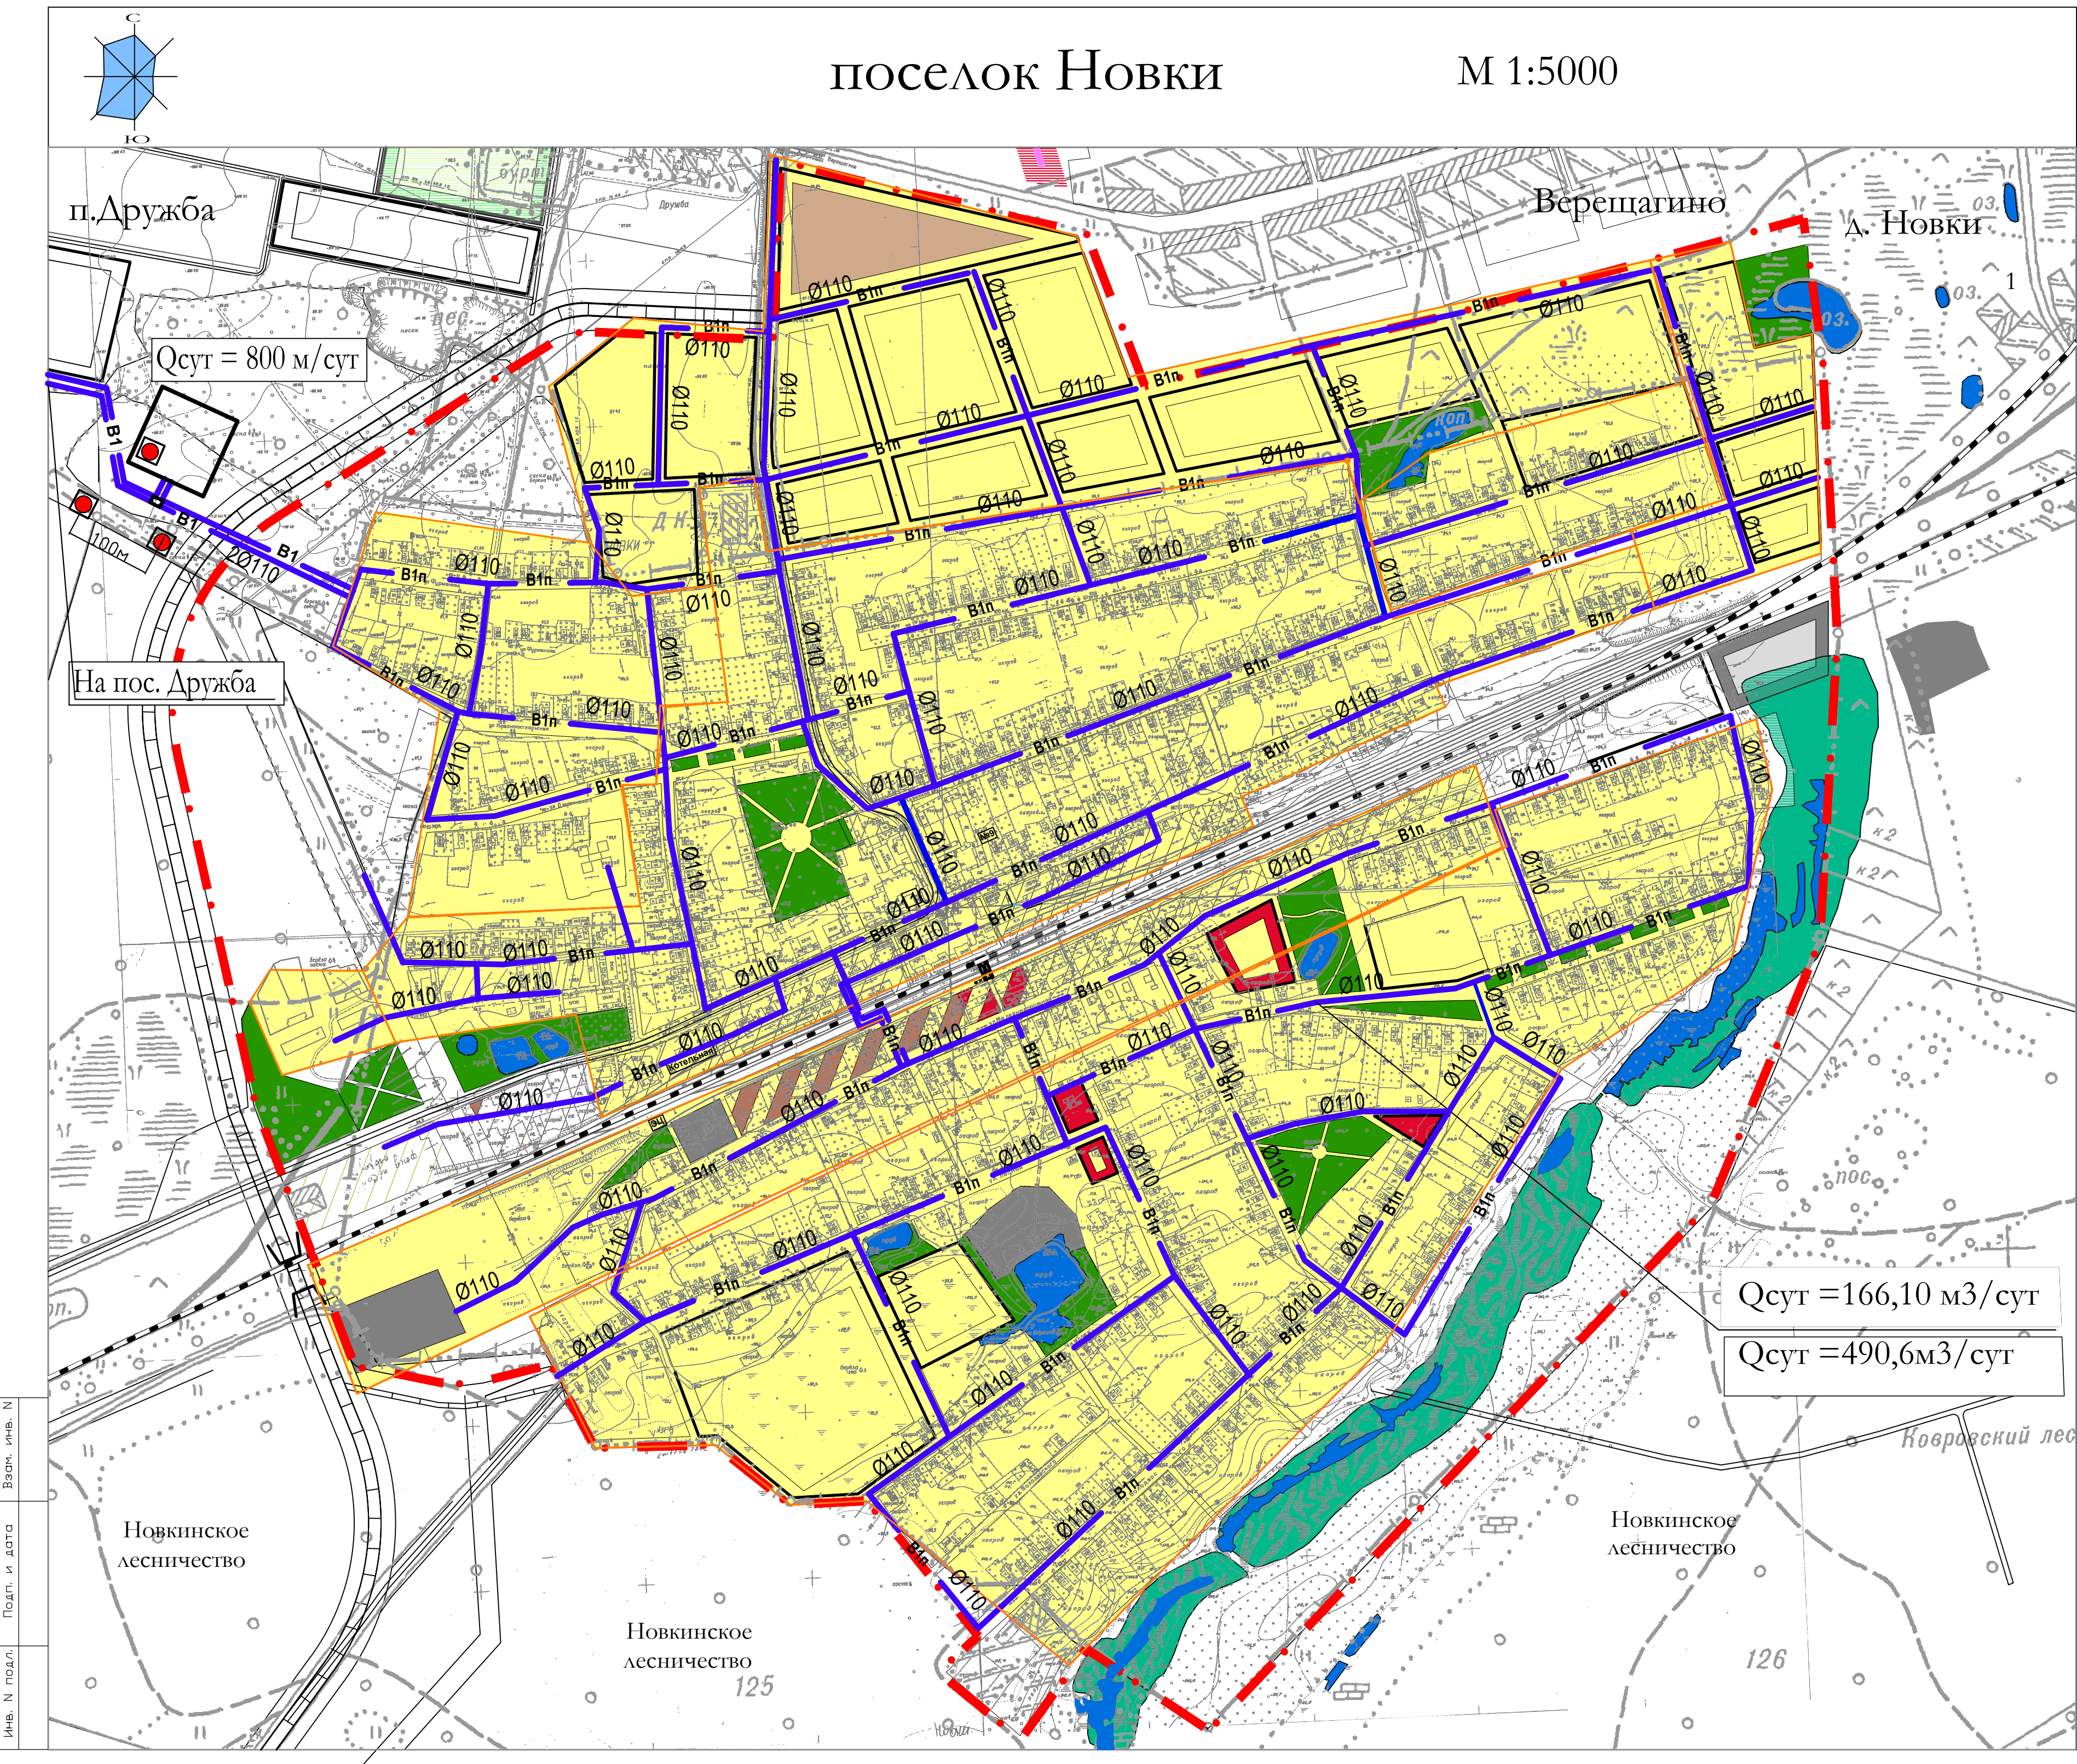

Условные обозначения

- ЗОНА ДЕЙСТВИЯ ЦЕНТРАЛИЗОВАННОГО ИСТОЧНИКА ВОДОСНАБЖЕНИЯ
- В1 ВОДОПРОВОДНАЯ СЕТЬ ПРОЕКТИРУЕМАЯ НА 1 ОЧЕРЕДЬ
- В1п ВОДОПРОВОДНАЯ СЕТЬ ПРОЕКТИРУЕМАЯ НА ПЕРСПЕКТИВУ (РАСЧЕТНЫЙ СРОК)
- ПРОЕКТИРУЕМАЯ ПЛОЩАДКА НАСОСНОЙ СТАНЦИИ 1 ПОДЪЕМА (1 ОЧЕРЕДЬ)
- ПРОЕКТИРУЕМАЯ ПЛОЩАДКА ВОДОПРОВОДНЫХ СООРУЖЕНИЙ (1 ОЧЕРЕДЬ)

$Q_{сут} = 166,10 \text{ м}^3/\text{сут}$ РАСЧЕТНЫЙ РАСХОД ВОДОПОТРЕБЛЕНИЯ (1 ОЧЕРЕДЬ)
 $Q_{сут} = 490,6 \text{ м}^3/\text{сут}$ РАСЧЕТНЫЙ РАСХОД ВОДОПОТРЕБЛЕНИЯ (РАСЧЕТНЫЙ СРОК)

$Q_{сут} = 166,10 \text{ м}^3/\text{сут}$
 $Q_{сут} = 490,6 \text{ м}^3/\text{сут}$

Изм. N Кол.Уч. Лист N Док. Подп. Дата
Инв. N подл. Подп. и дата
Инв. N подл. Подп. и дата

						© Данный чертёж не подлежит размножению или передаче другим организациям и лицам без письменного согласия института			
						414-12-НВ3			
						Муниципальное образование Брызгаловское Камешковского района Владимирской области			
						Пос. НОВКИ		Стадия	Лист
									2
						Схема водоснабжения на перспективное развитие		ВЛАДИМИРГРАЖДАНПРОЕКТ	
ГИП						Иванов	02.13		