


Поселок им. К.Маркса


М 1:5000

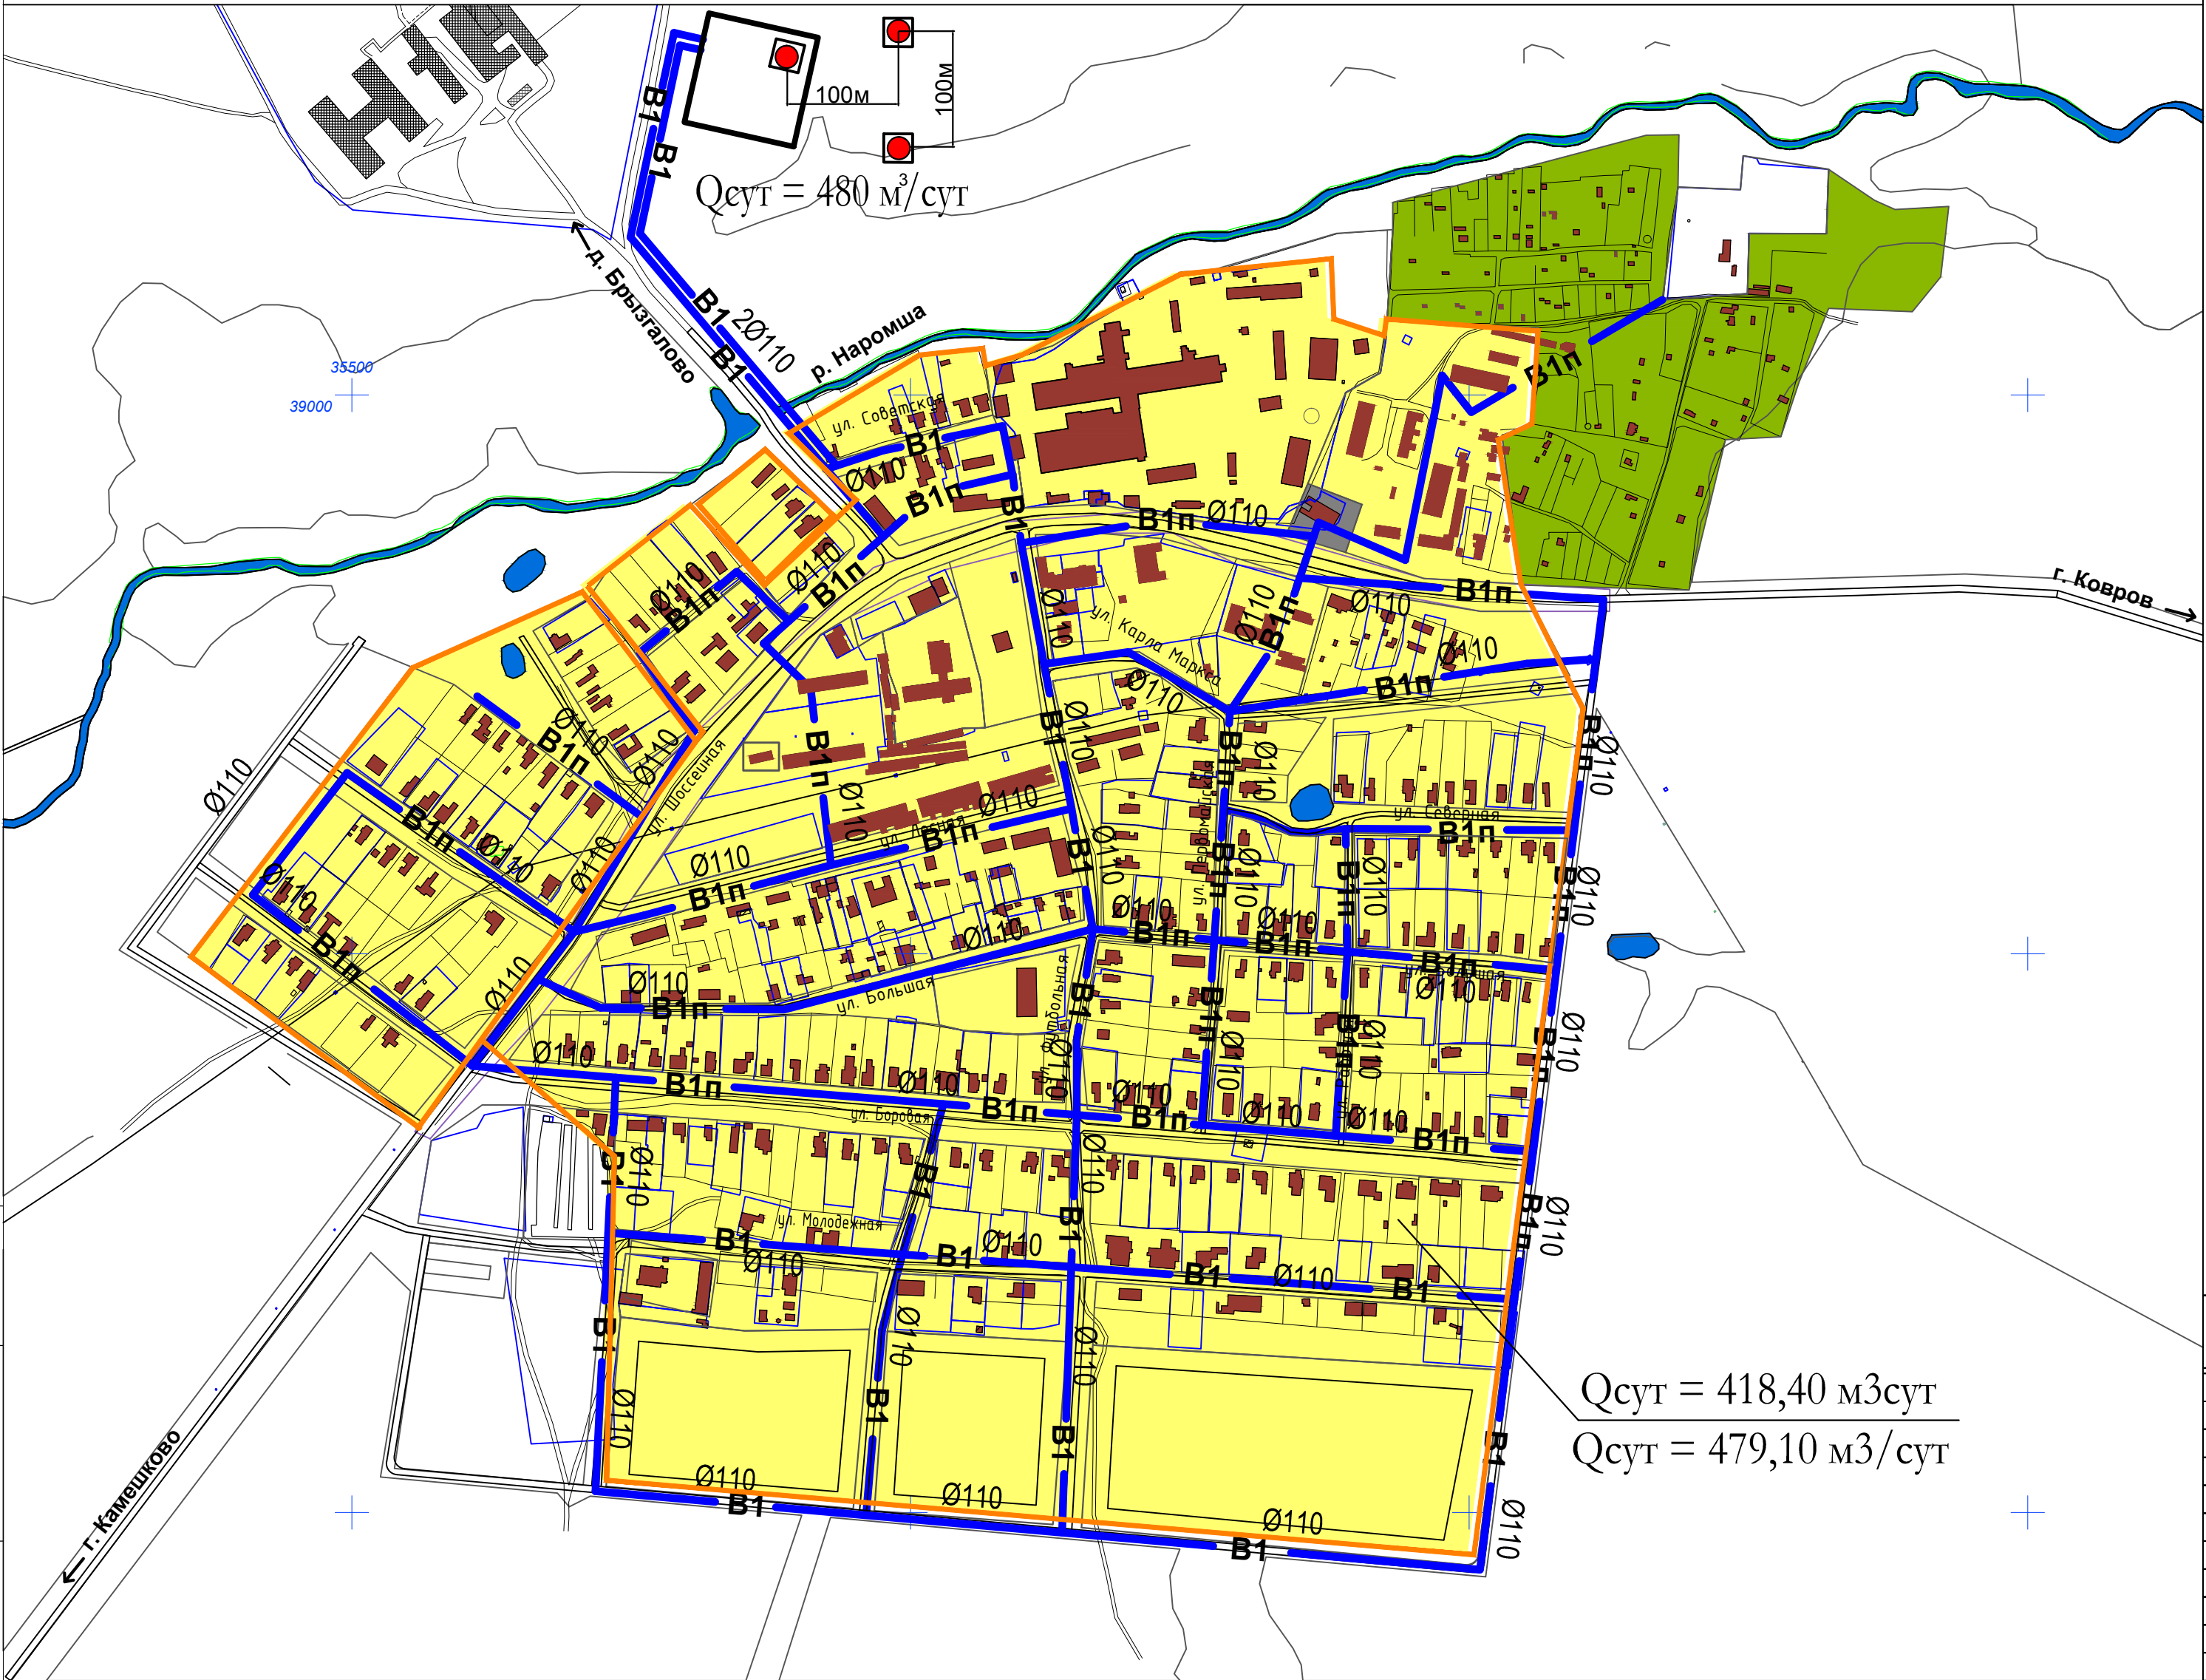

Условные обозначения

- ЗОНА ДЕЙСТВИЯ ЦЕНТРАЛИЗОВАННОГО ИСТОЧНИКА ВОДОСНАБЖЕНИЯ
- В1 ВОДОПРОВОДНАЯ СЕТЬ ПРОЕКТИРУЕМАЯ НА 1 ОЧЕРЕДЬ
- В1п ВОДОПРОВОДНАЯ СЕТЬ ПРОЕКТИРУЕМАЯ НА ПЕРСПЕКТИВУ (РАСЧЕТНЫЙ СРОК)
- ПРОЕКТИРУЕМАЯ ПЛОЩАДКА НАСОСНОЙ СТАНЦИИ 1 ПОДЪЕМА (1 ОЧЕРЕДЬ)
- ПРОЕКТИРУЕМАЯ ПЛОЩАДКА ВОДОПРОВОДНЫХ СООРУЖЕНИЙ (1 ОЧЕРЕДЬ)

Qсут = 418,40 м3/сут РАСЧЕТНЫЙ РАСХОД ВОДОПОТРЕБЛЕНИЯ (1 ОЧЕРЕДЬ)
Qсут = 479,10 м3/сут РАСЧЕТНЫЙ РАСХОД ВОДОПОТРЕБЛЕНИЯ (РАСЧЕТНЫЙ СРОК)

						© Данный чертёж не подлежит размножению или передаче другим организациям и лицам без письменного согласия института					
						414-12-НВ1					
						Муниципальное образование Брызгаловское Камешковского района Владимирской области					
Изм.	Кол.Уч.	Лист	№ Док.	Подп.	Дата	Пос. им. Карла Маркса	Стадия	Лист	Листов		
Разработал		Анисимова			02.13						
Проверил		Ильинцева			02.13			2			
Гл. спец.		Ильинцева			02.13	Схема водоснабжения на перспективное развитие	ВЛАДИМИРГРАЖДАНПРОЕКТ				
ГИП		Иванов			02.13						