Посёлок им. Кирова

М 1:5000

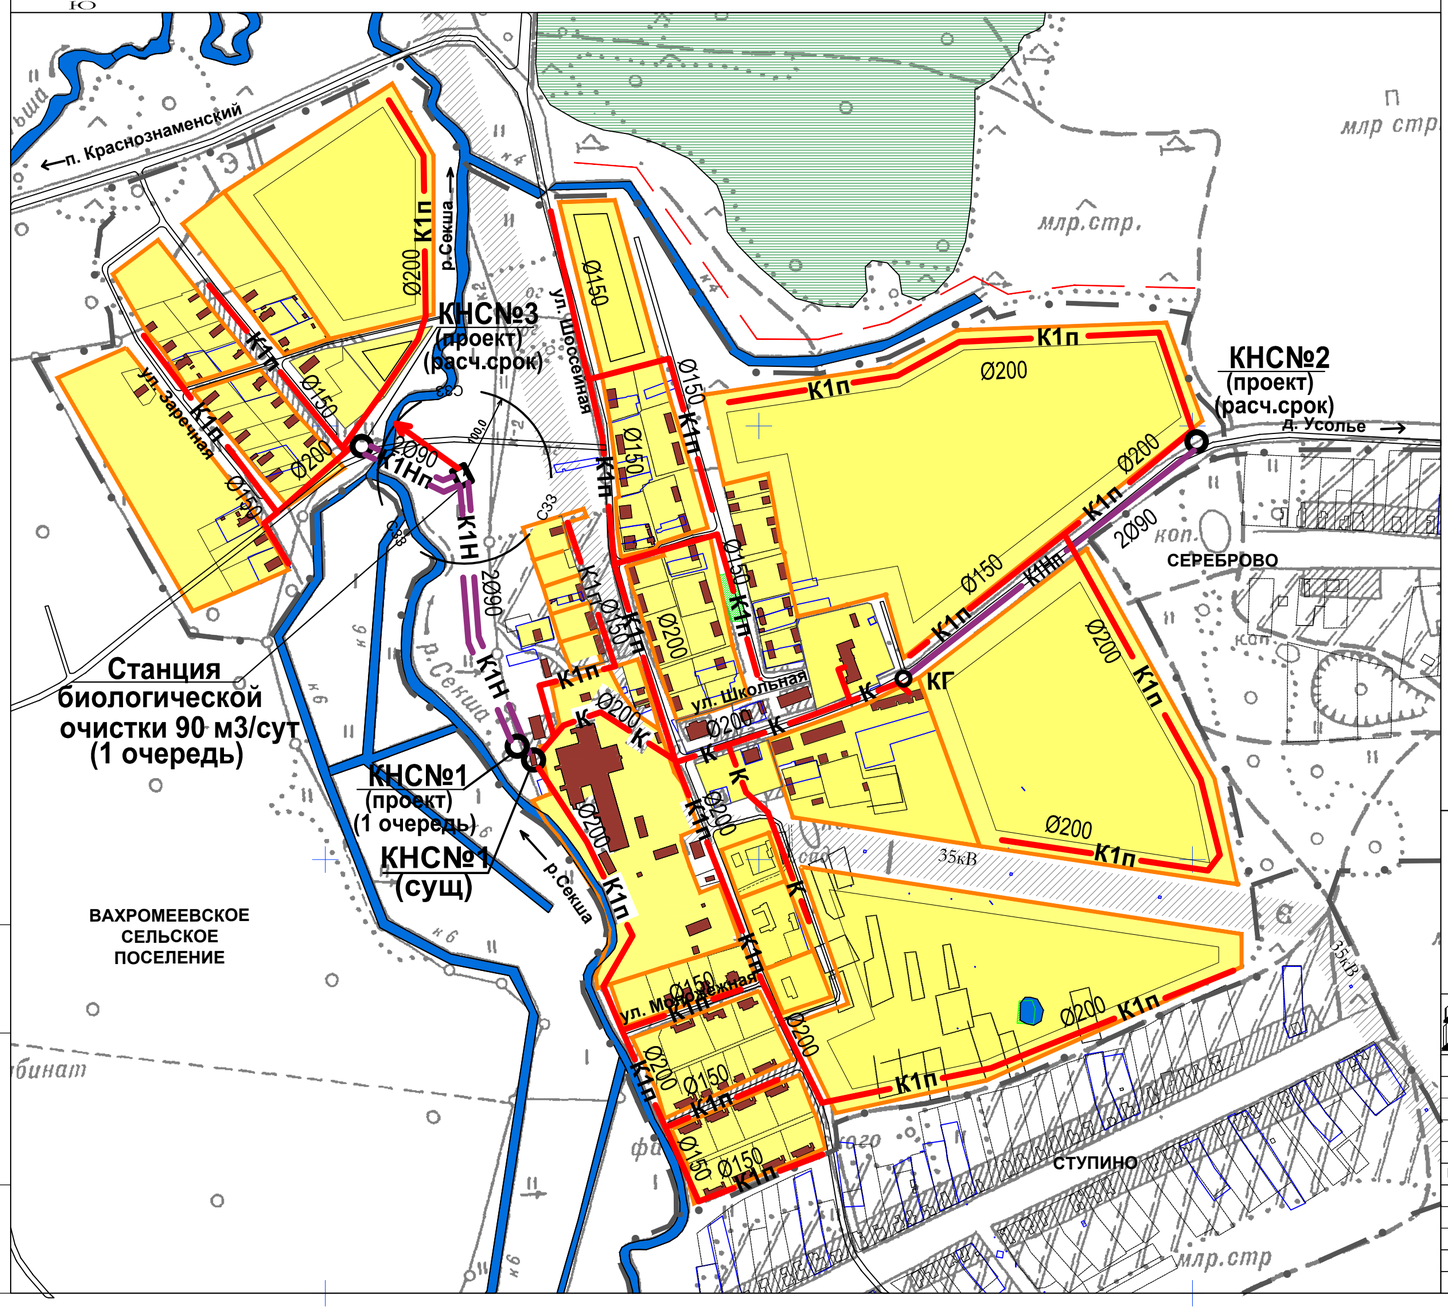

Условные обозначения

- ЗОНА ДЕЙСТВИЯ ЦЕНТРАЛИЗОВАННОЙ СИСТЕМЫ КАНАЛИЗАЦИИ
- К — КАНАЛИЗАЦИЯ САМОТЕЧНАЯ СУЩЕСТВУЮЩАЯ
- К1 — КАНАЛИЗАЦИЯ САМОТЕЧНАЯ ПРОЕКТИРУЕМАЯ НА 1 ОЧЕРЕДЬ
- К1п — КАНАЛИЗАЦИЯ САМОТЕЧНАЯ ПРОЕКТИРУЕМАЯ НА ПЕРСПЕКТИВУ (РАСЧЕТНЫЙ СРОК)
- К1Н — КАНАЛИЗАЦИЯ НАПОРНАЯ ПРОЕКТИРУЕМАЯ НА 1 ОЧЕРЕДЬ
- К1Нп — КАНАЛИЗАЦИЯ НАПОРНАЯ ПРОЕКТИРУЕМАЯ НА ПЕРСПЕКТИВУ (РАСЧЕТНЫЙ СРОК)
- КНС (сущ) — КАНАЛИЗАЦИОННАЯ НАСОСНАЯ СТАНЦИЯ СУЩЕСТВУЮЩАЯ РЕКОНСТРУИРУЕМАЯ НА 1 ОЧЕРЕДЬ (2020г)
- КНС (проект) (расч.срок) — КАНАЛИЗАЦИОННАЯ НАСОСНАЯ СТАНЦИЯ ПРОЕКТИРУЕМАЯ НА РАСЧЕТНЫЙ СРОК (2030 г)
- КНС (проект) (1 очередь) — КАНАЛИЗАЦИОННАЯ НАСОСНАЯ СТАНЦИЯ ПРОЕКТИРУЕМАЯ НА ПЕРВУЮ ОЧЕРЕДЬК (2020 г)
- СЗЗ — САНИТАРНО-ЗАЩИТНАЯ ЗОНА

© Данный чертёж не подлежит размножению или передаче другим организациям и лицам без письменного согласия института

Взам. инв. N | Подп. и дата | Инв. N подл.

Изм.	Кол.Уч.	Лист	N Док.	Подп.	Дата
Разработал		Ильинцева			04.13
Проверил		Иванов			04.13
Гл. спец.		Ильинцева			04.13
ГИП		Иванов			04.13

414-12-НК4

Муниципальное образование Брызгаловское Камешковского района Владимирской области

Пос.им.Кирова

Стадия	Лист	Листов
схема	2	

Схема водоотведения на перспективное развитие

ВЛАДИМИРГРАЖДАНПРОЕКТ